



都市計画の概略の案

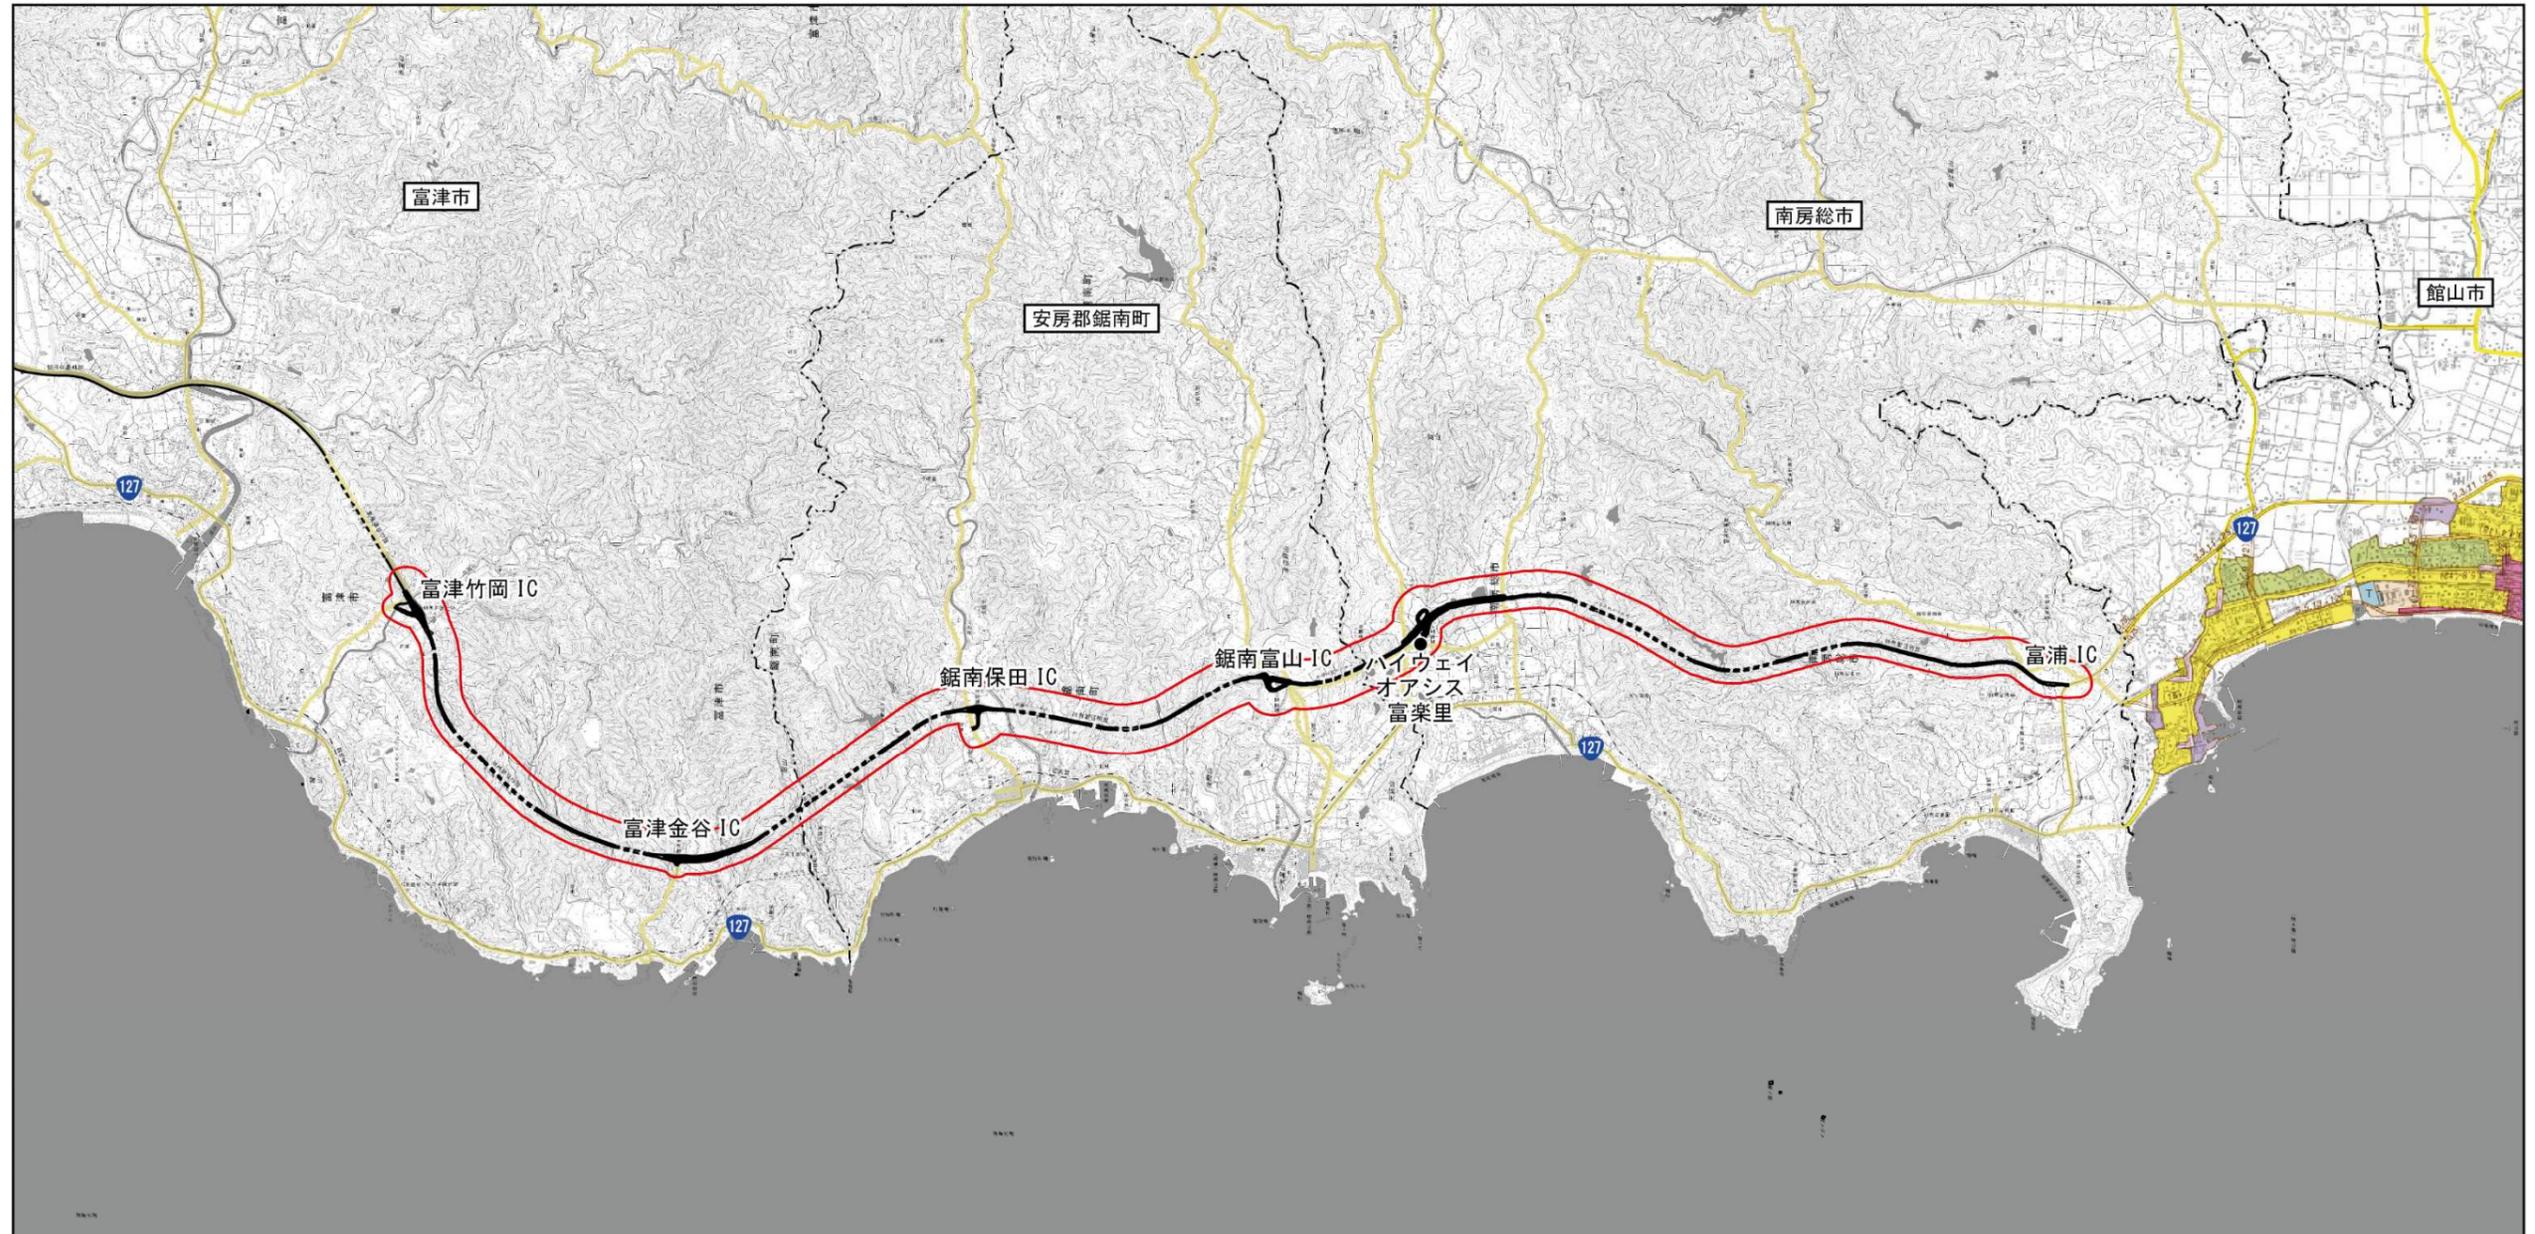

凡例

- 都市計画対象道路事業実施区域
- 既存自動車専用道路
- - - 既存自動車専用道路（トンネル部）
- · - · - 市町界

	第一種中高層住居専用地域		工業地域
	第一種住居地域		準防火地域
	第二種住居地域		都市計画道路
	近隣商業地域	T	都市計画供給処理施設 <small> J...J3処理場 上...上春場 汚...汚物処理場 市...市場 火...火葬場 T...下水処理場 </small>
	商業地域		行政区
	準工業地域		国道・主要地方道・一般県道

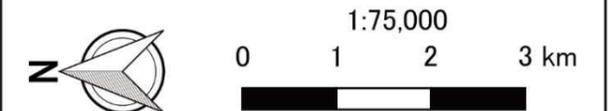

都市計画の概略の案