

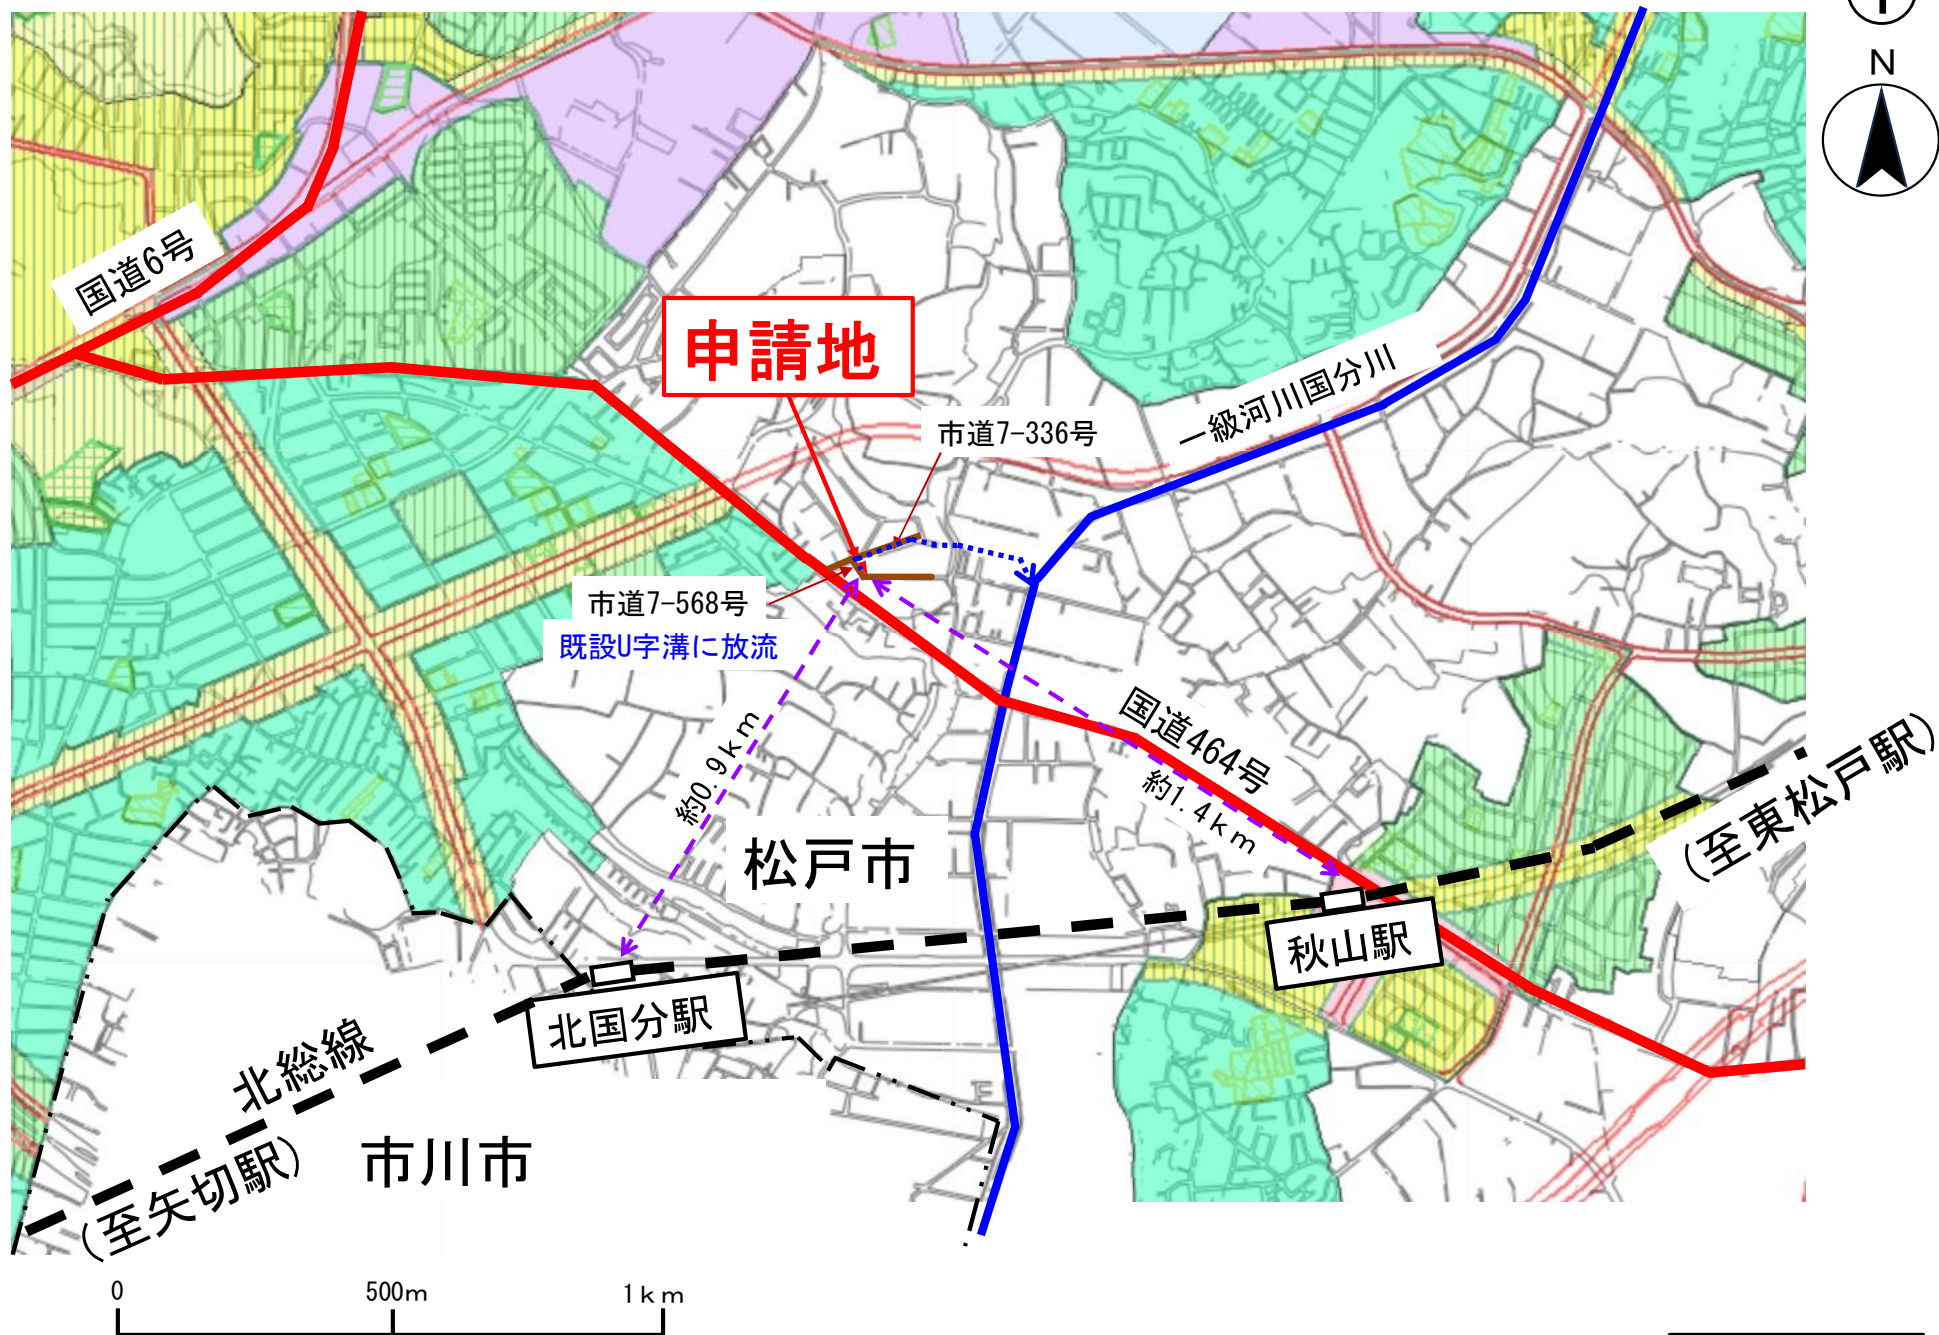
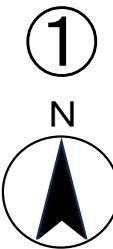


〔公開・~~非公開~~〕 諮問者 松戸市長

様式3 建築行為の許可について(43条関係)

議案番号	第 1 号
提案基準	番号8 屋外施設等の付帯施設を建築する目的で行う 建築行為等 ＜2に該当＞
受付年月日	令和6年7月31日
申請者の住所及び 氏名	松戸市大橋1116番地 株式会社SOLWAYS 代表取締役 早川 泰将
敷地となる土地の 名称	松戸市大橋字白幡1116番1の一部
敷地面積 (㎡)	95.12㎡
地目	宅地
予定建築物の用途、 構造及び規模	(用 途) 管理棟(運動・レジャー施設) (構 造) 木造 平屋建 (建築面積) 46.92㎡ (延べ面積) 43.61㎡
備 考	

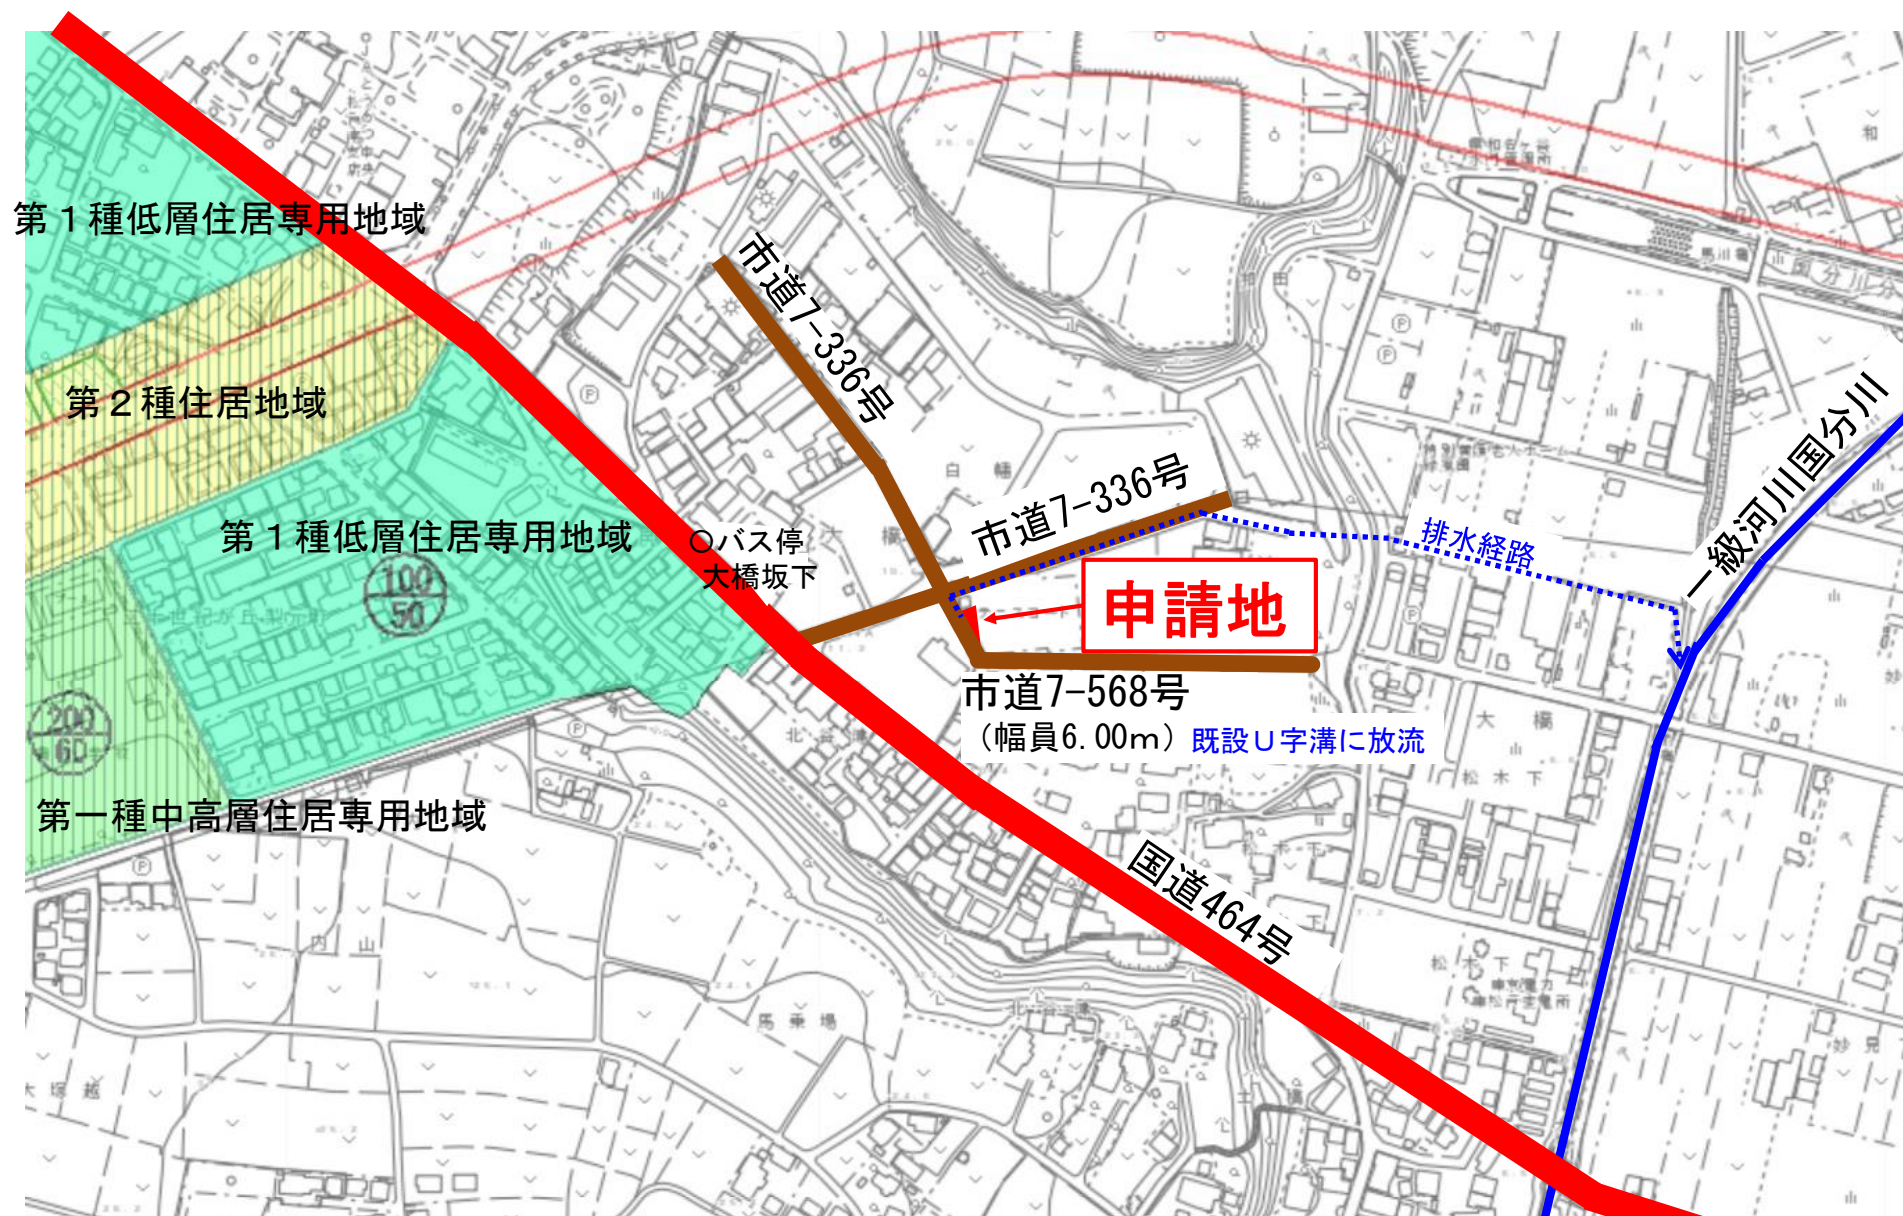


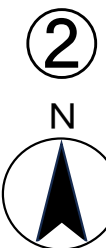

0 50m 100m 200m

S=1/2, 500

区域図

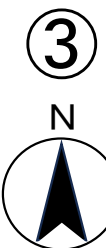

予定建築物 の用途	管理棟 (運動・ レジャー施設)
構造	木造 平屋建て
敷地面積	95.12㎡
建築面積	46.92㎡
延べ面積	43.61㎡
建蔽率 (指定建蔽率)	49.33% (50%)
容積率 (指定容積率)	45.85% (100%)

	建築敷地
	予定建築物
	出入口



S=1/100

土地利用計画図