


[~~公開~~・~~非公開~~]

諮問者 成田土木事務所長


様式2 開発行為の許可について（29条関係）

議案番号	第 2 号
提案基準	番号37 社会福祉施設等 〈冒頭②カ及び（1）①に該当〉
受付年月日	令和6年11月15日
申請者の住所及び 氏名	富里市七栄366 有限会社正和興産 代表取締役 相川 正 神奈川県横浜市中区桜木町一丁目1番地8日石横浜ビル10階 株式会社AMATUHI 代表取締役 吉田 竜真
開発区域に含まれる 地域の名称	富里市立沢新田字中太木166番7の一部
開発区域の面積	959.65㎡
地 目	畑
予定建築物の用途、 構造及び規模	(用 途) 共同生活援助事業所（グループホーム） (構 造) 木造2階建 (建築面積) 236.38㎡ (延べ面積) 472.02㎡
備 考	

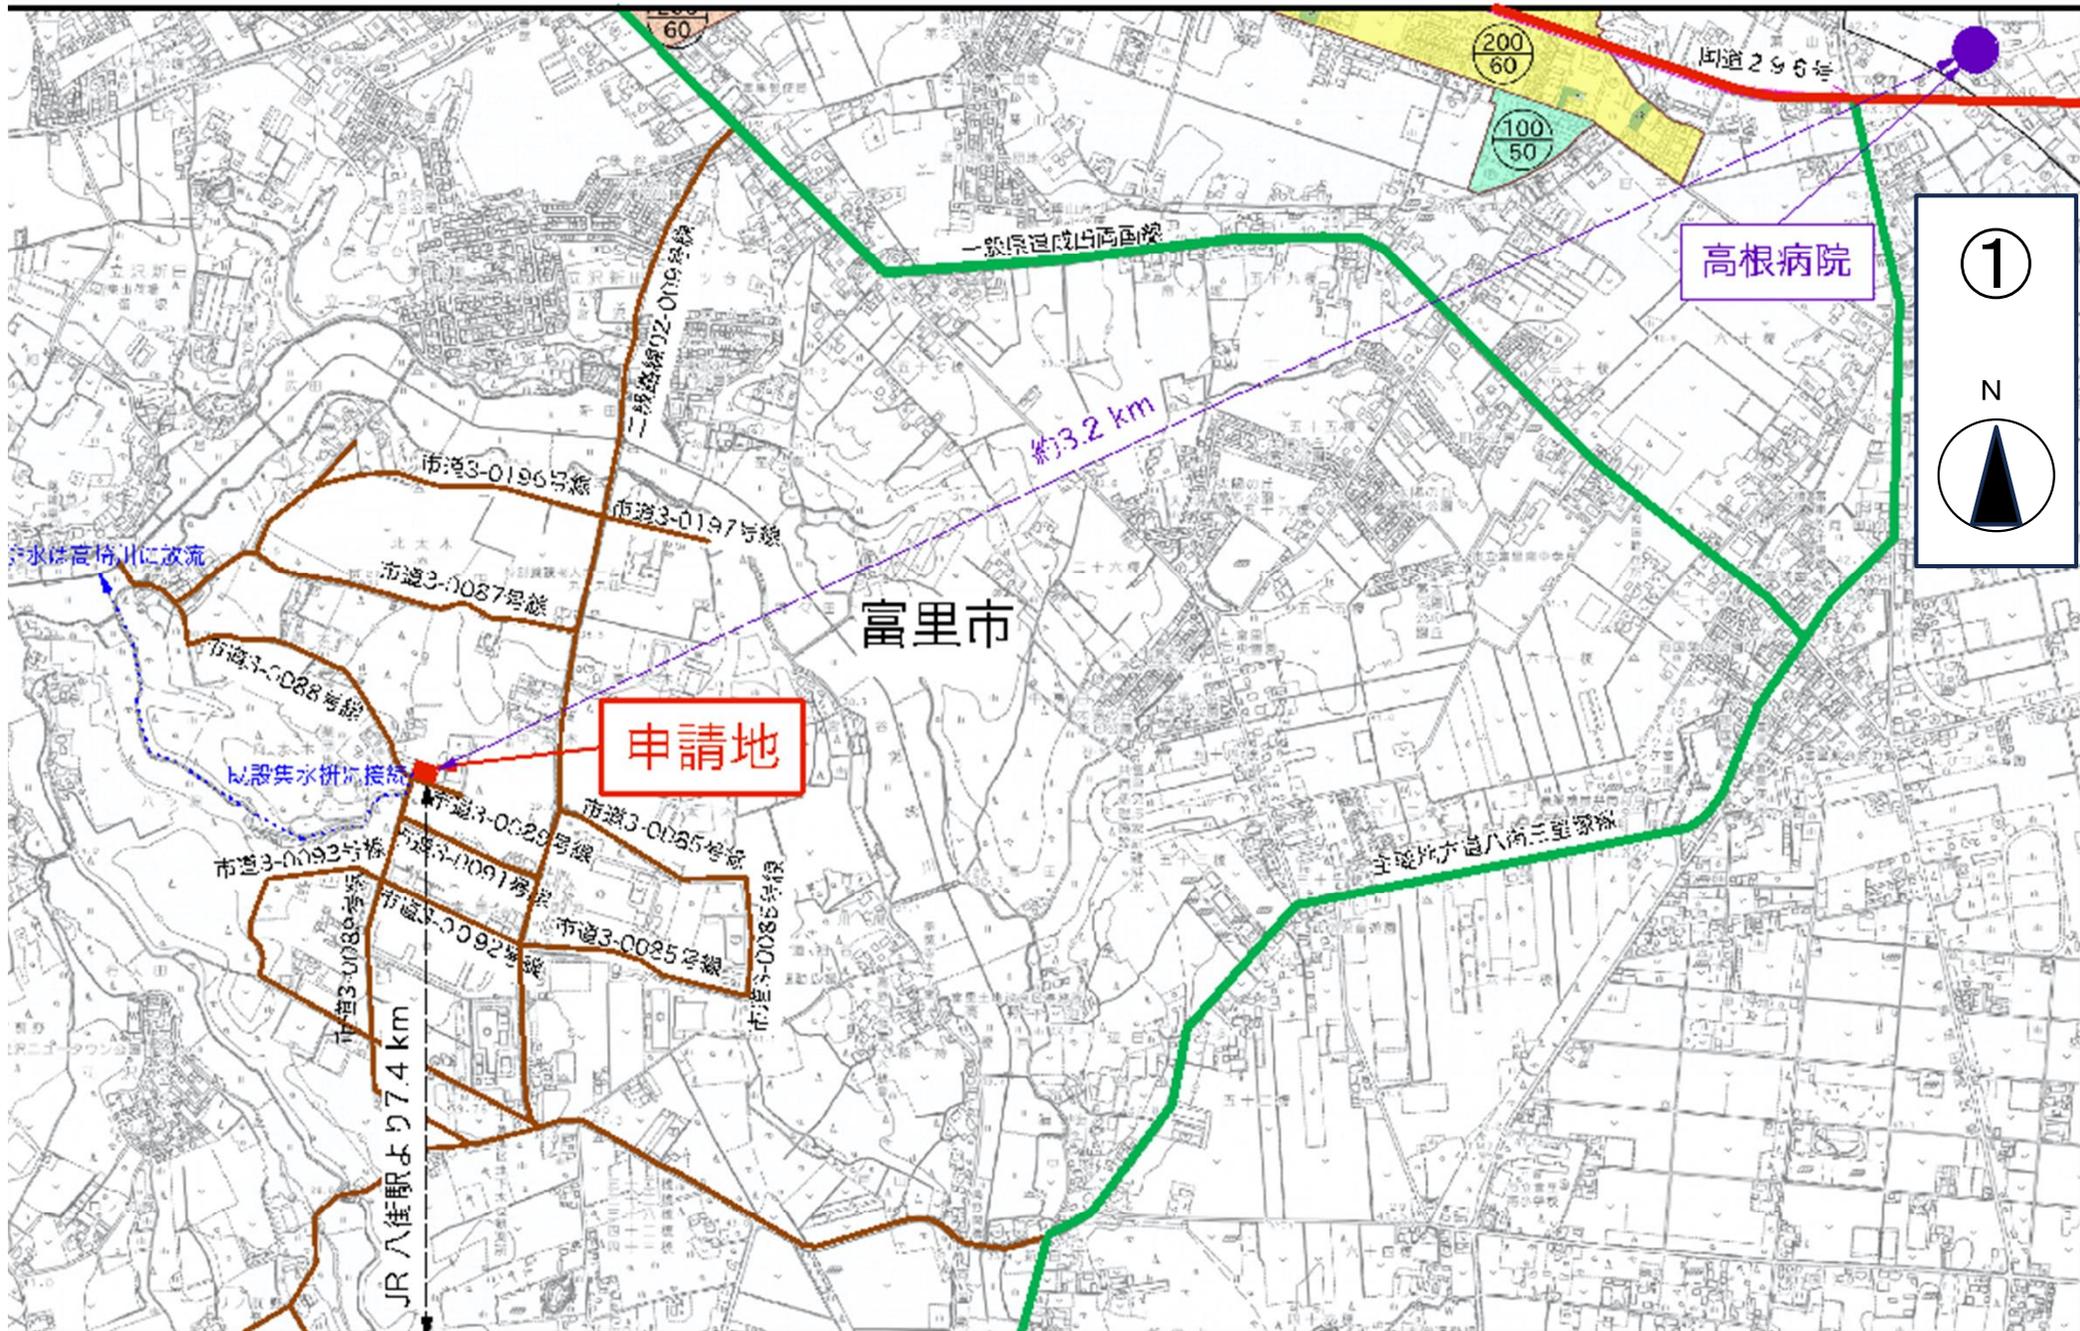

S=1/10,000


位置図

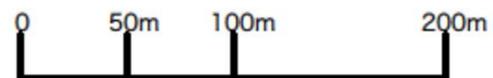

S=1/2,500 区域図



③

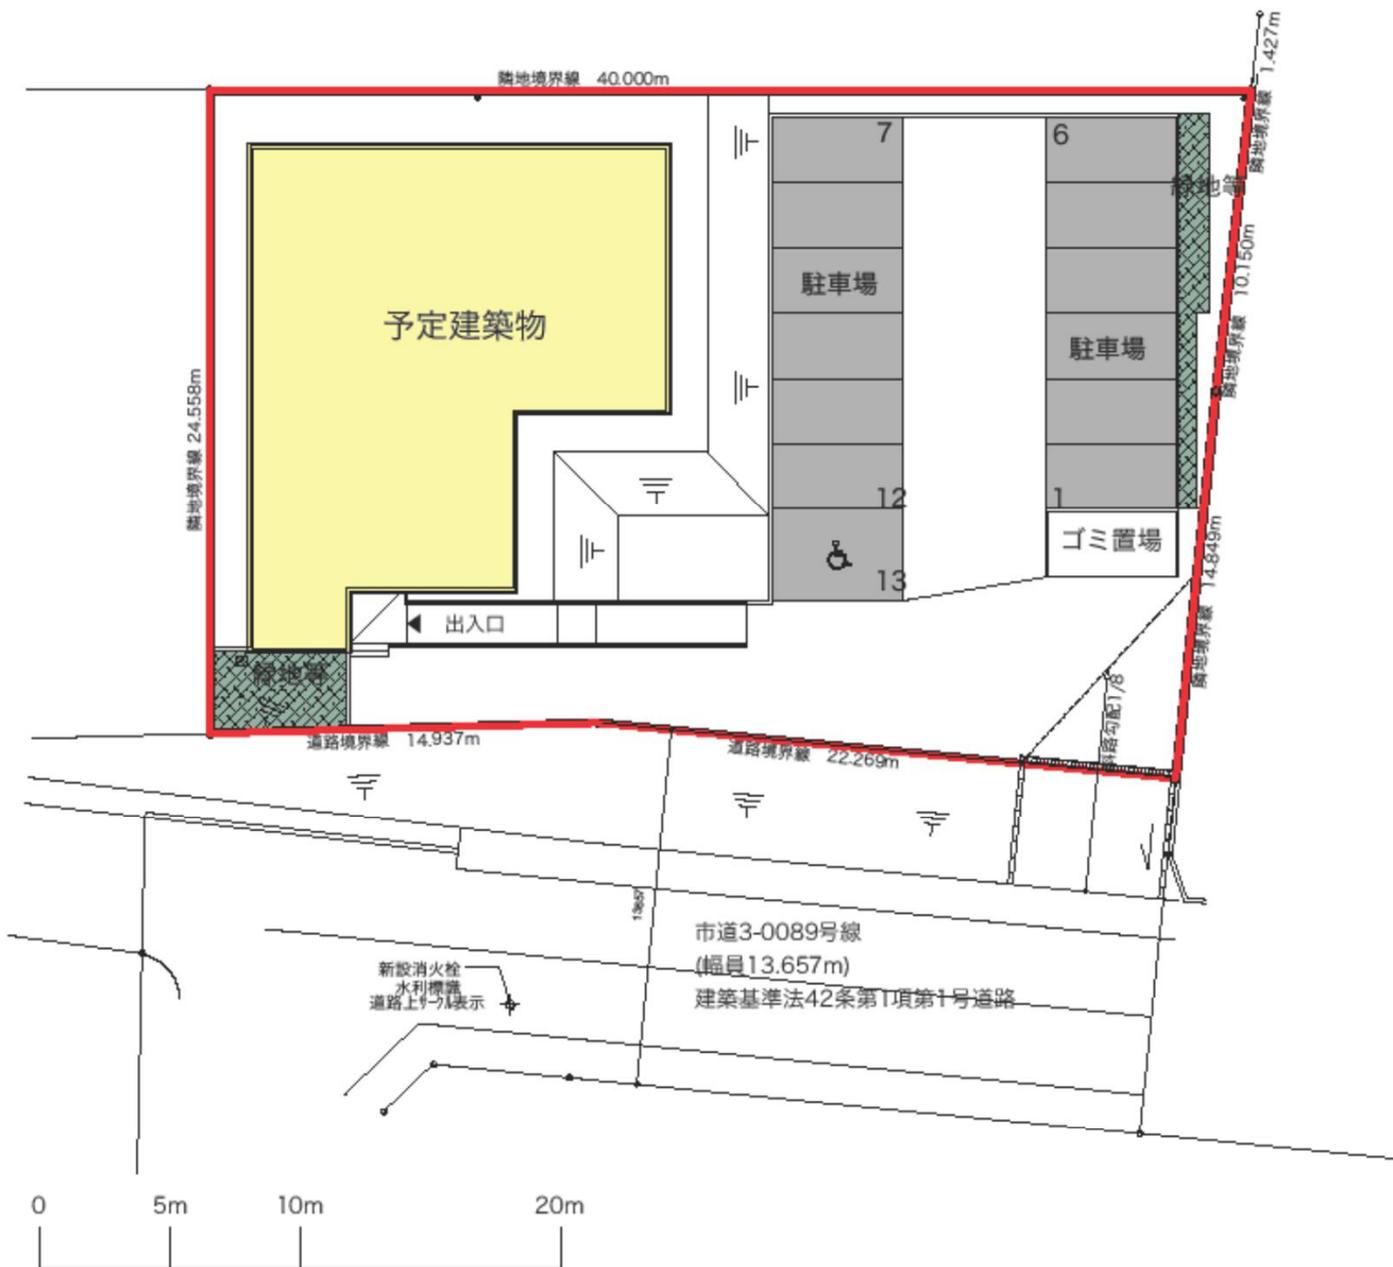

開発区域面積	959.65㎡
予定建築物の用途	共同生活援助事業所 (グループホーム)
構造及び階数	木造 2階建
敷地面積	959.65㎡
建築面積	236.38㎡
延べ面積	472.02㎡
建蔽率 (指定建蔽率)	24.64% (60%)
容積率 (指定容積率)	49.19% (200%)

	開発区域
	予定建築物
	緑地 (29㎡・3.02%) (基準3.0%以上)
	駐車場 (13台)
	出入口

S=1/200

土地利用計画図