


九十九里都市計画
都市計画区域の整備、開発及び保全の方針付図

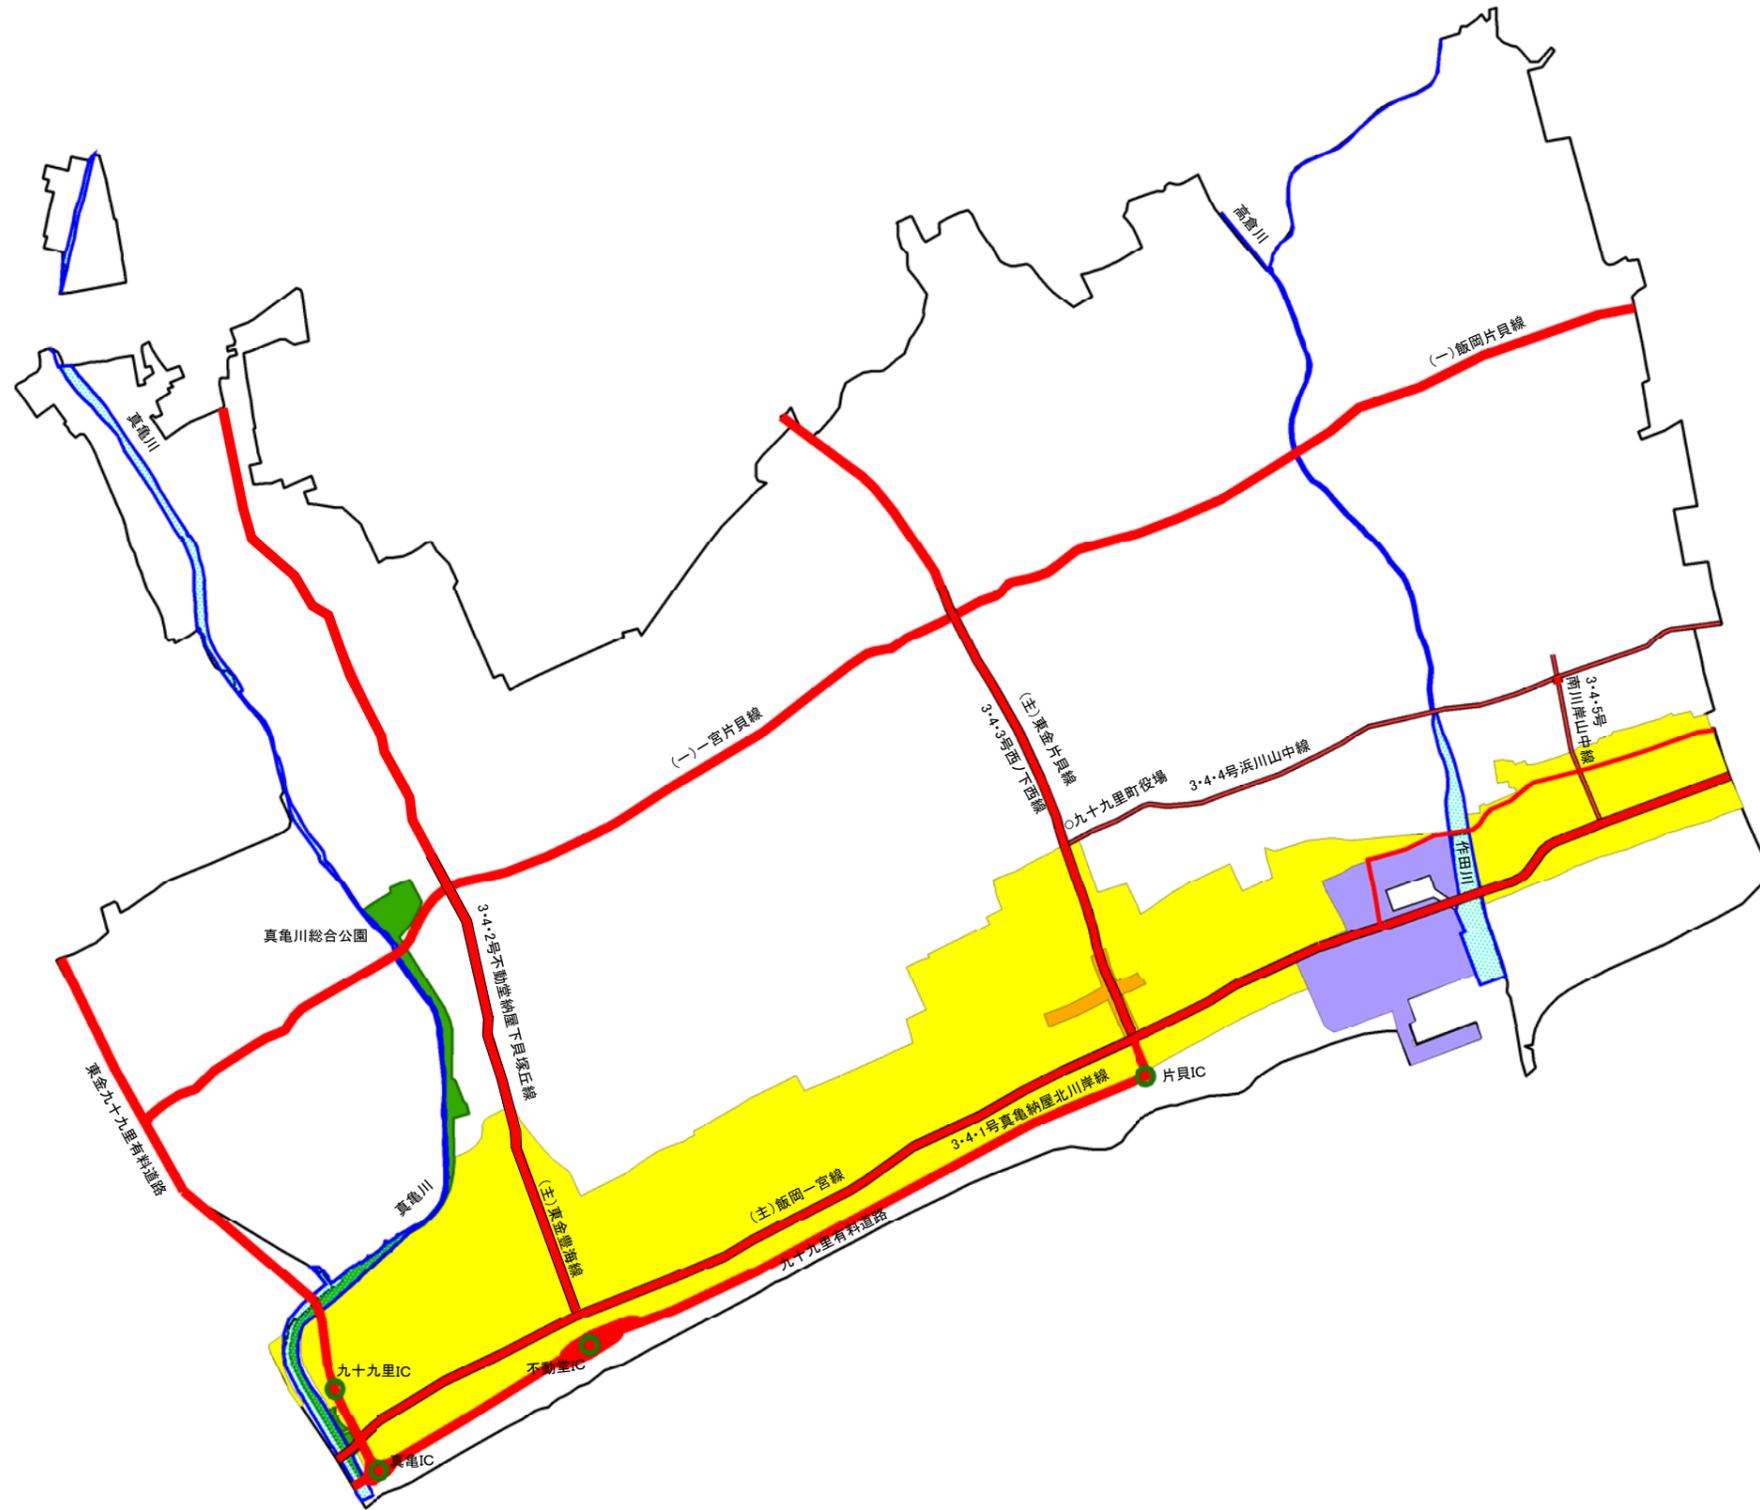

- 町役場
- インターチェンジ
- 主要幹線道路(都計道)
- 主要幹線道路
- 幹線道路(都計道)
- 幹線道路
- 河川
- 公園
- 住宅地
- 商業地
- 工業地
- 都市計画区域界(行政区界)

九十九里都市計画区域



1 : 30,000