


土地利用計画図

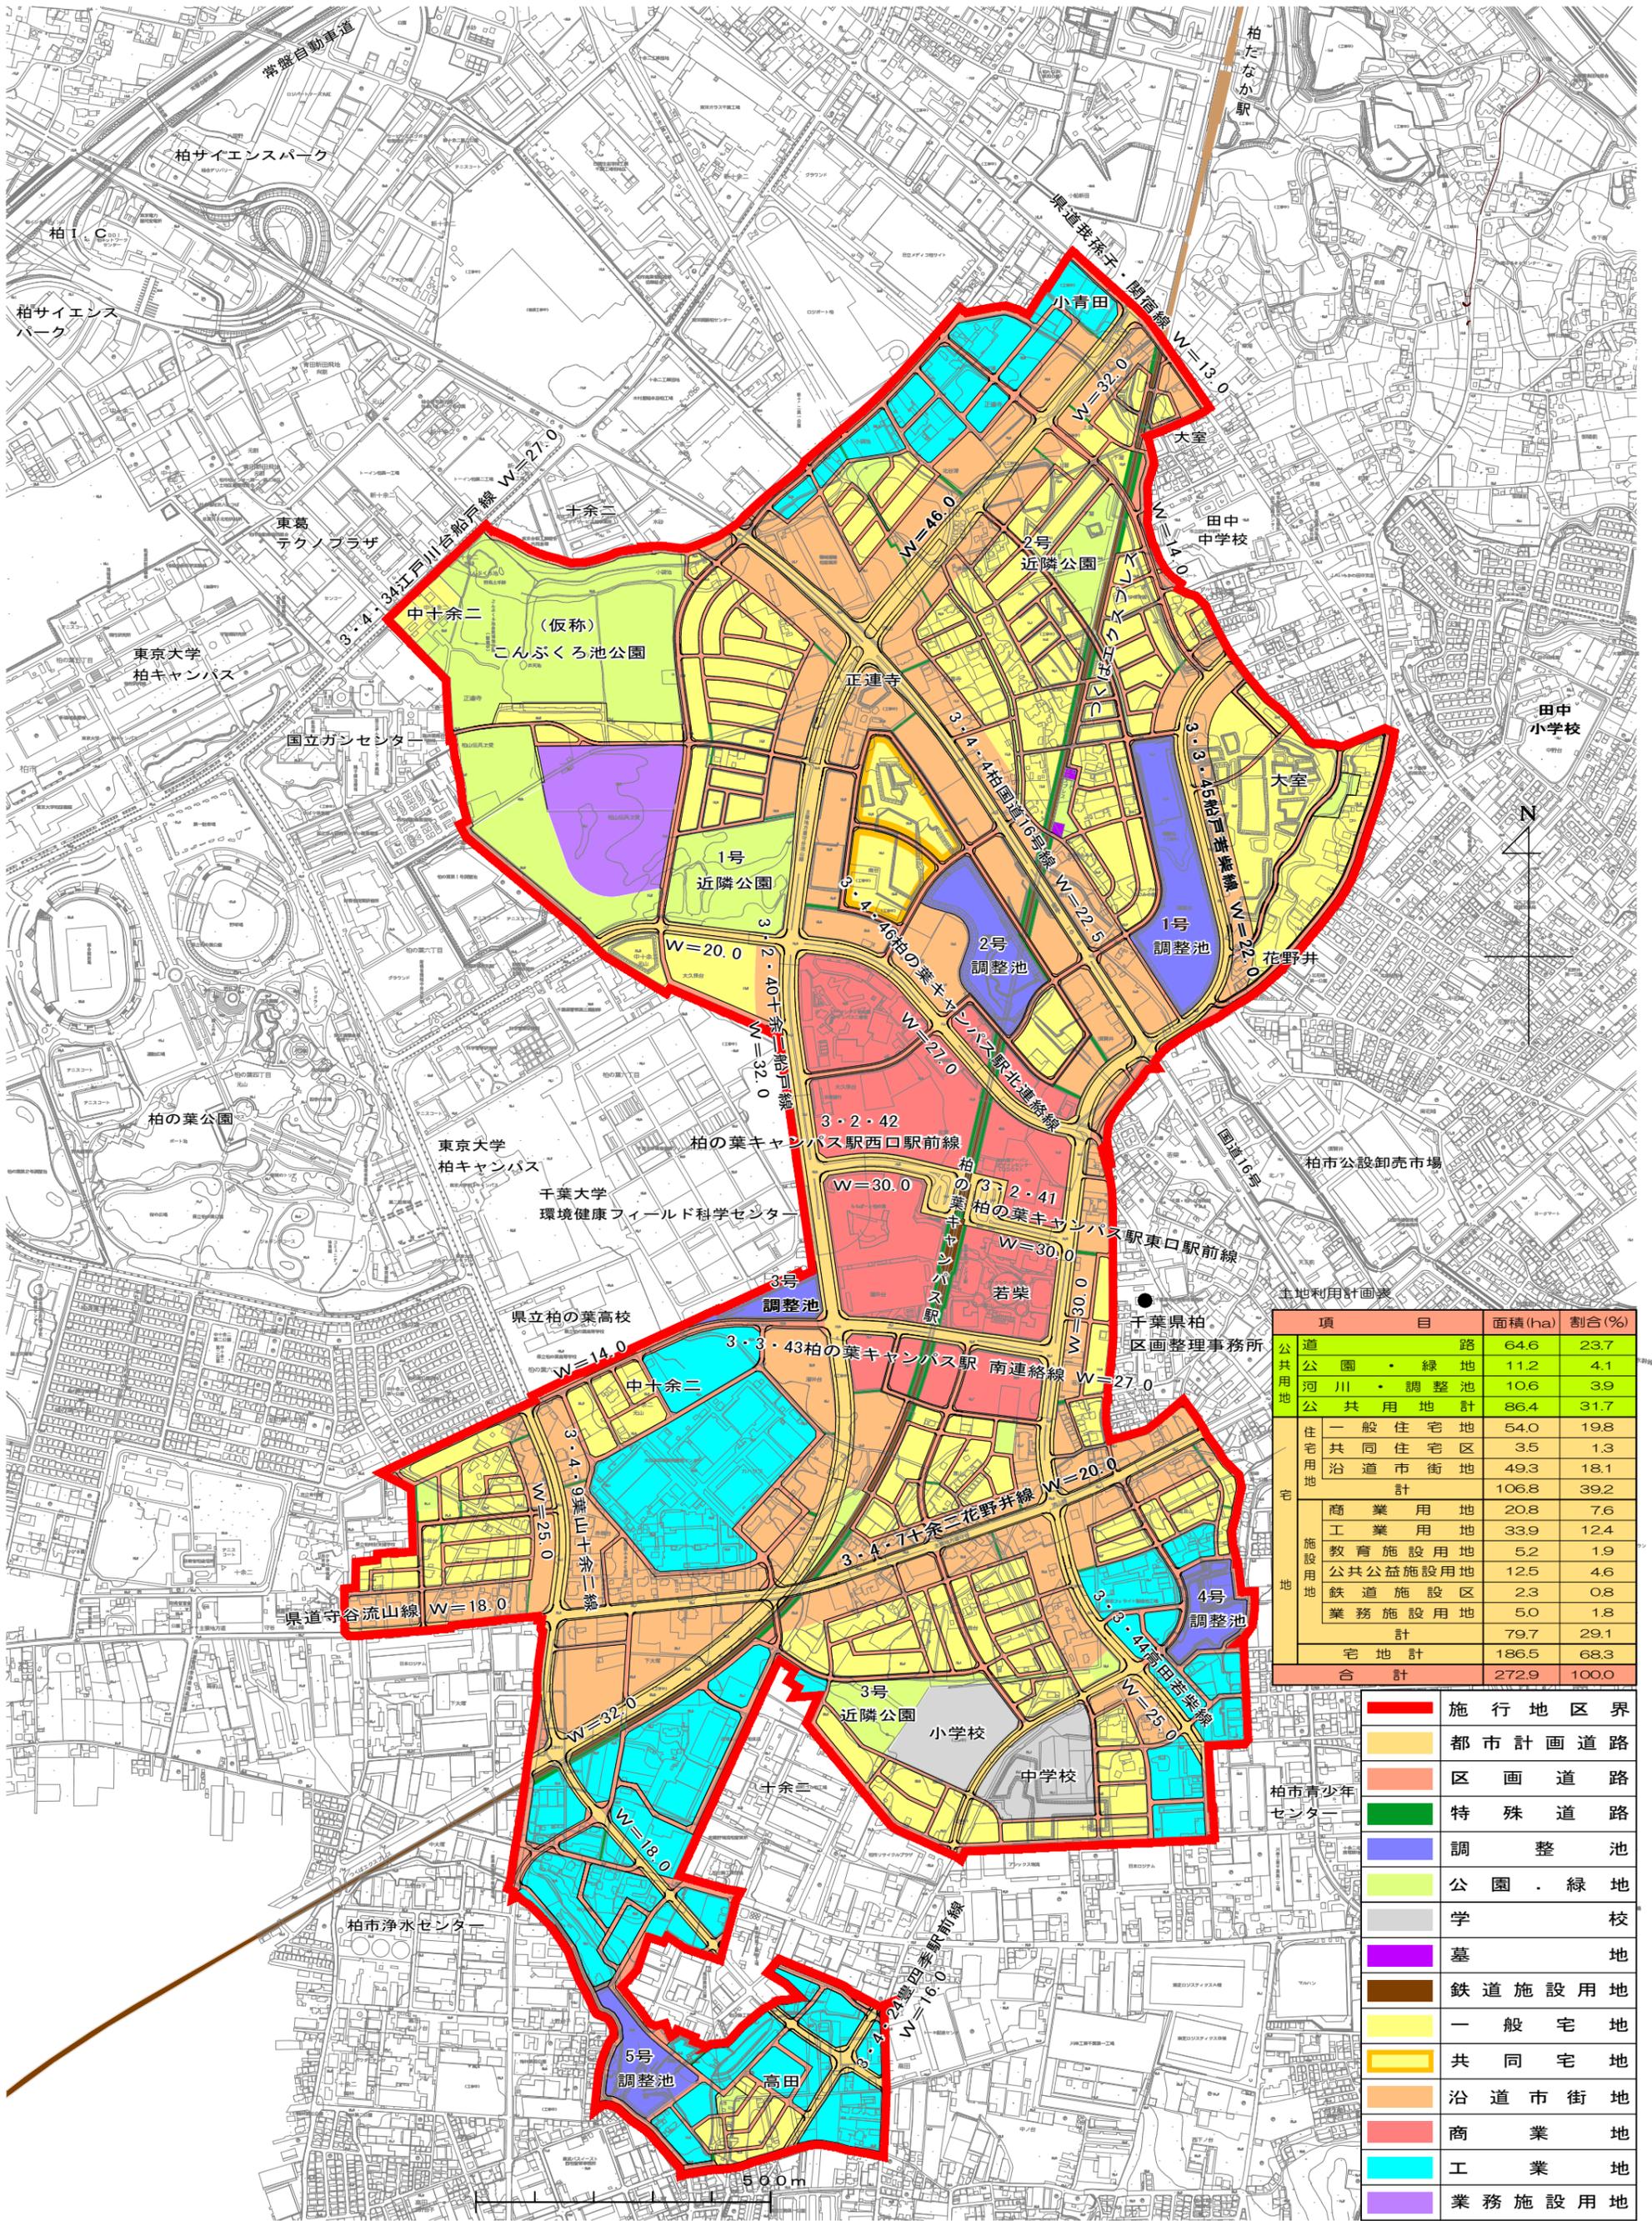

土地利用計画表

項目	面積 (ha)	割合 (%)
公共用地		
道	64.6	23.7
公園・緑地	11.2	4.1
河川・調整池	10.6	3.9
公共用地計	86.4	31.7
宅用地		
一般住宅地	54.0	19.8
共同住宅地	3.5	1.3
沿道市街地	49.3	18.1
宅用地計	106.8	39.2
施設用地		
商業用地	20.8	7.6
工業用地	33.9	12.4
教育施設用地	5.2	1.9
公共公益施設用地	12.5	4.6
鉄道施設区	2.3	0.8
業務施設用地	5.0	1.8
施設用地計	79.7	29.1
宅地計	186.5	68.3
合計	272.9	100.0

- 施行地区界
- 都市計画道路
- 区画道路
- 特殊道路
- 調整池
- 公園・緑地
- 学校
- 墓地
- 鉄道施設用地
- 一般宅地
- 共同宅地
- 沿道市街地
- 商業地
- 工業地
- 業務施設用地