



土砂災害警戒区域等の指定の告示に係る図書(様式1)

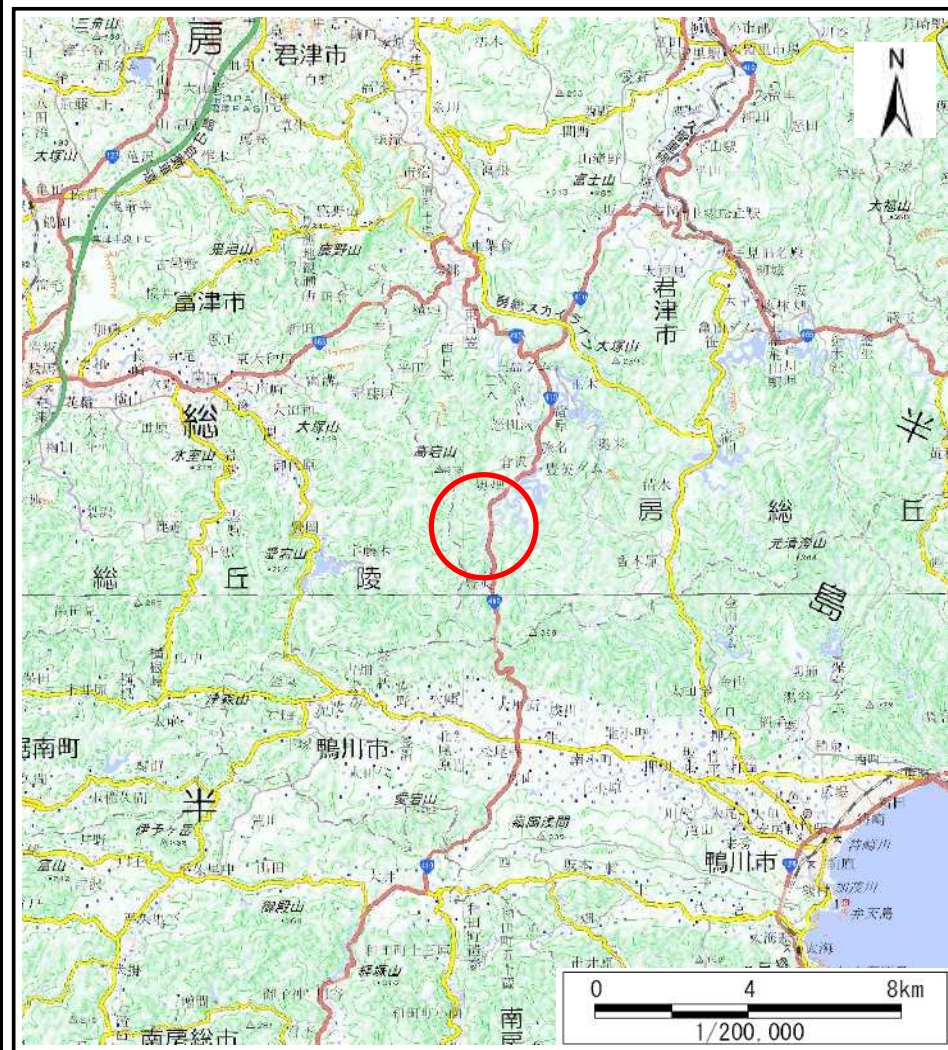

(1/200,000)

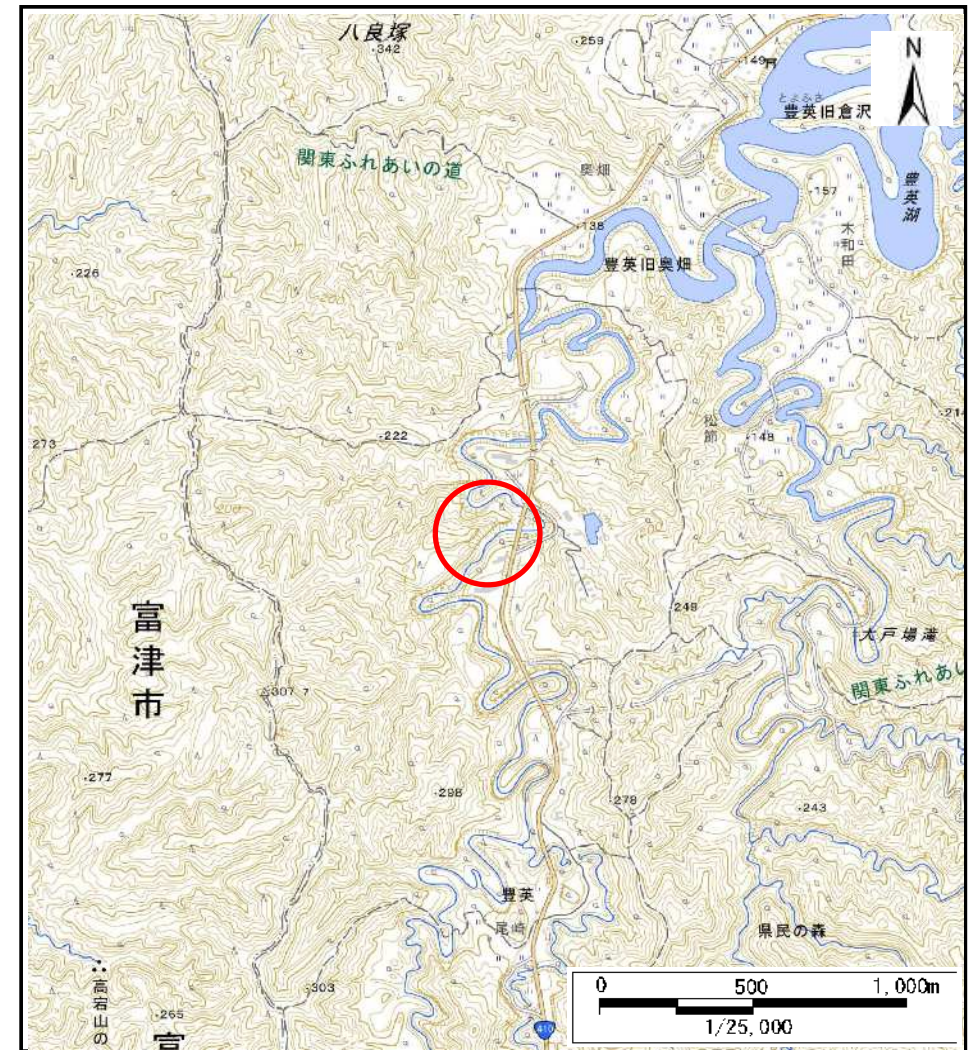

(1/25,000)

様式1(急)

土砂災害警戒区域・土砂災害特別警戒区域
位置図

自然現象の種類

急傾斜地の崩壊

箇所番号

I-142K2605

箇所名


豊英5

所在地


君津市豊英

「測量法に基づく国土地理院長承認(複製)R 6JHf 58」「本製品を複製する場合には、国土地理院の長の承認を得なければならない。」

土砂災害警戒区域等の指定の告示に係る図書(様式2)

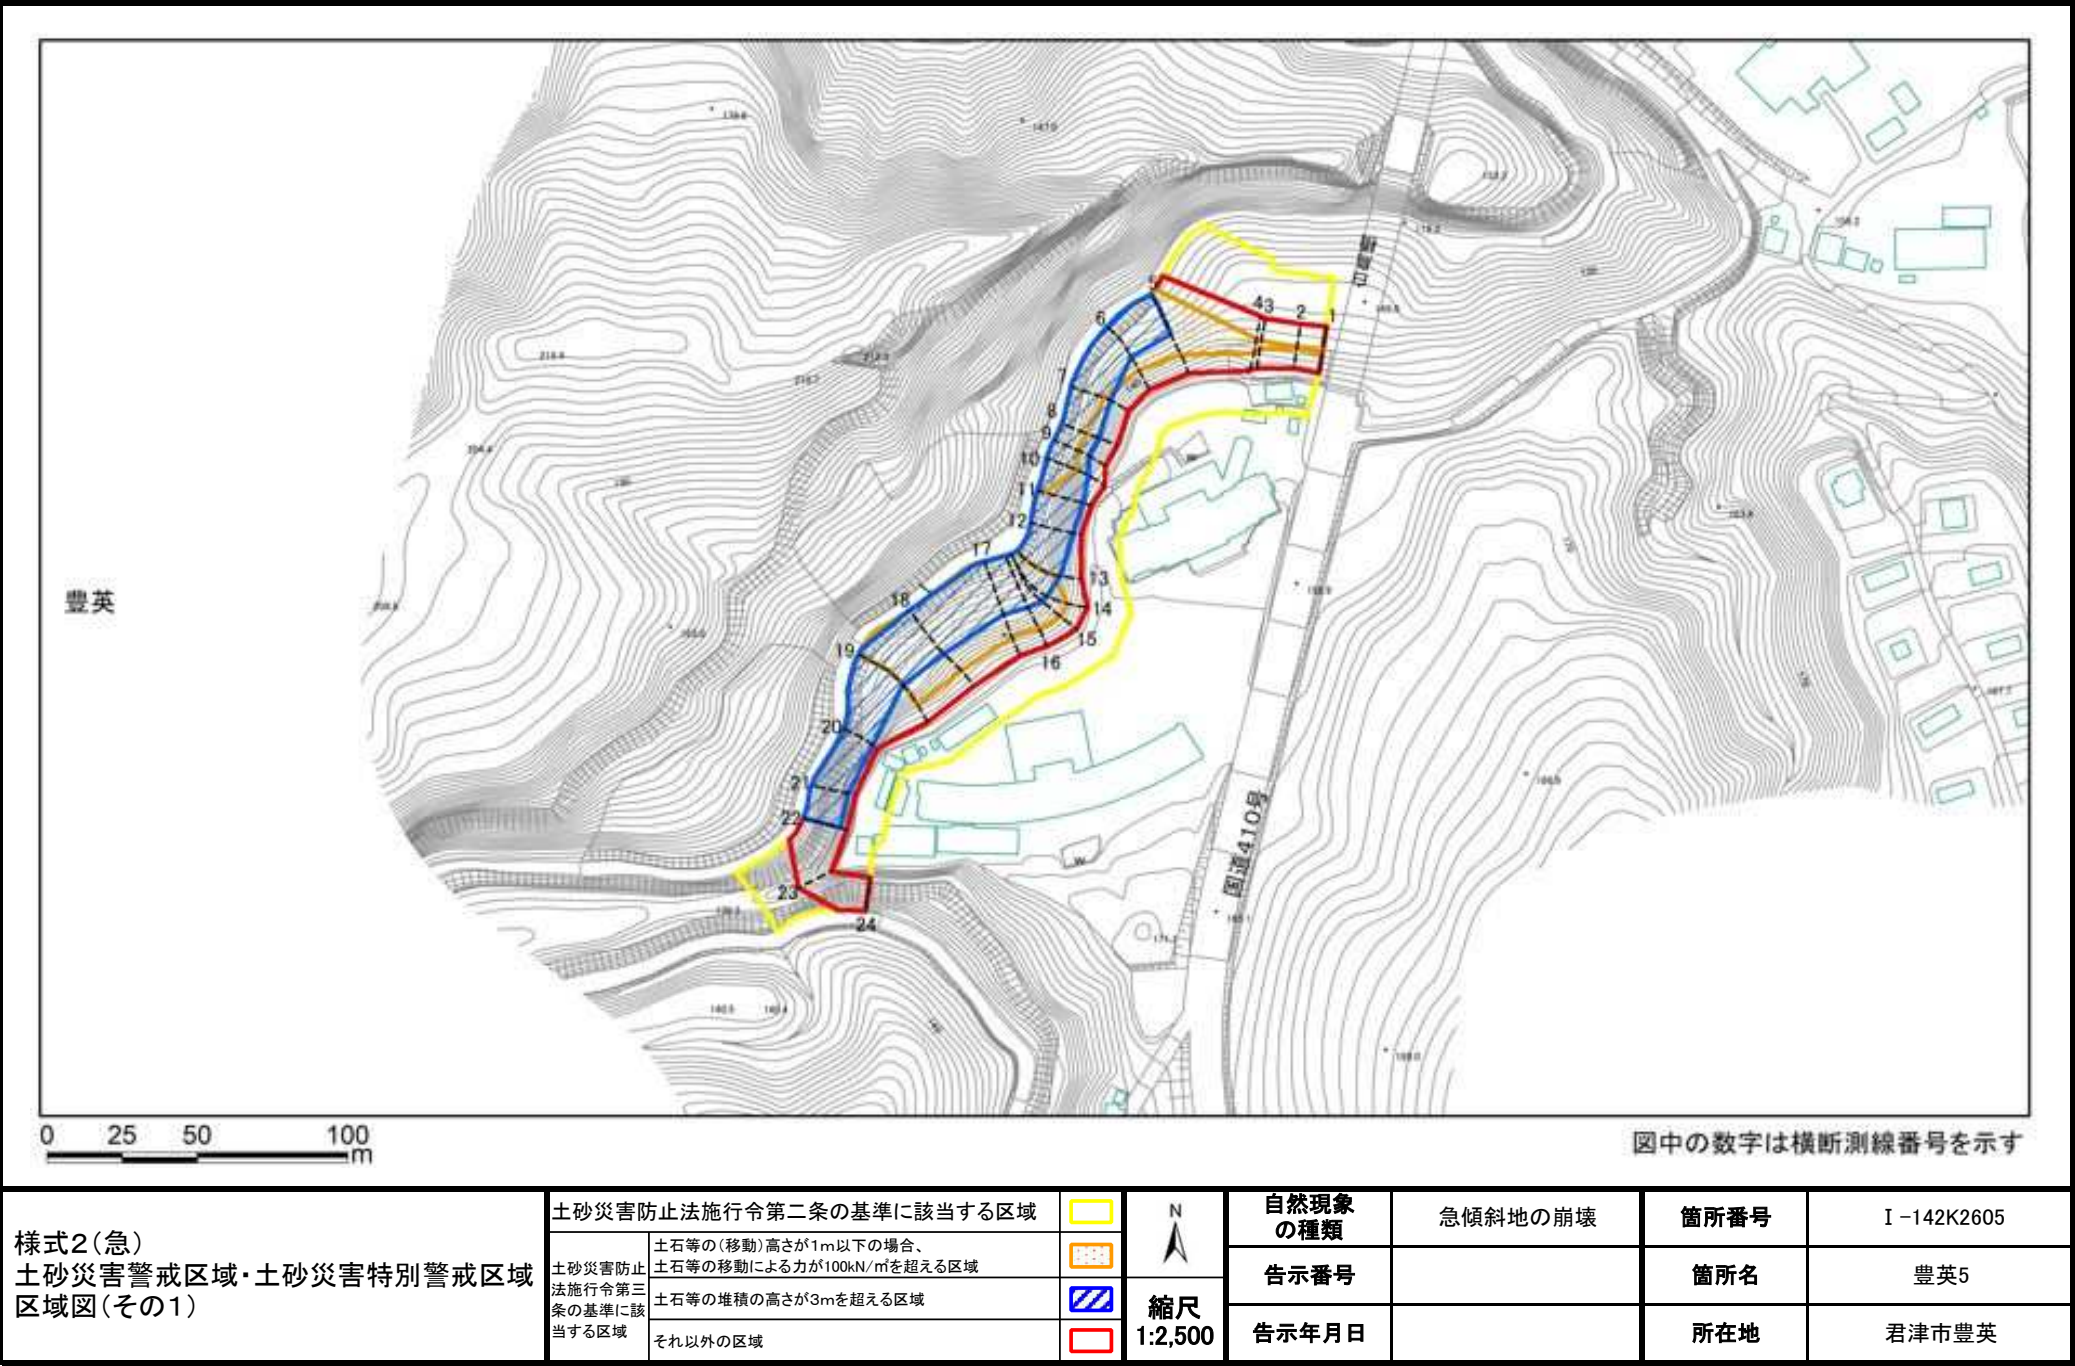

土砂災害警戒区域等の指定の告示に係る図書(様式2)参考図

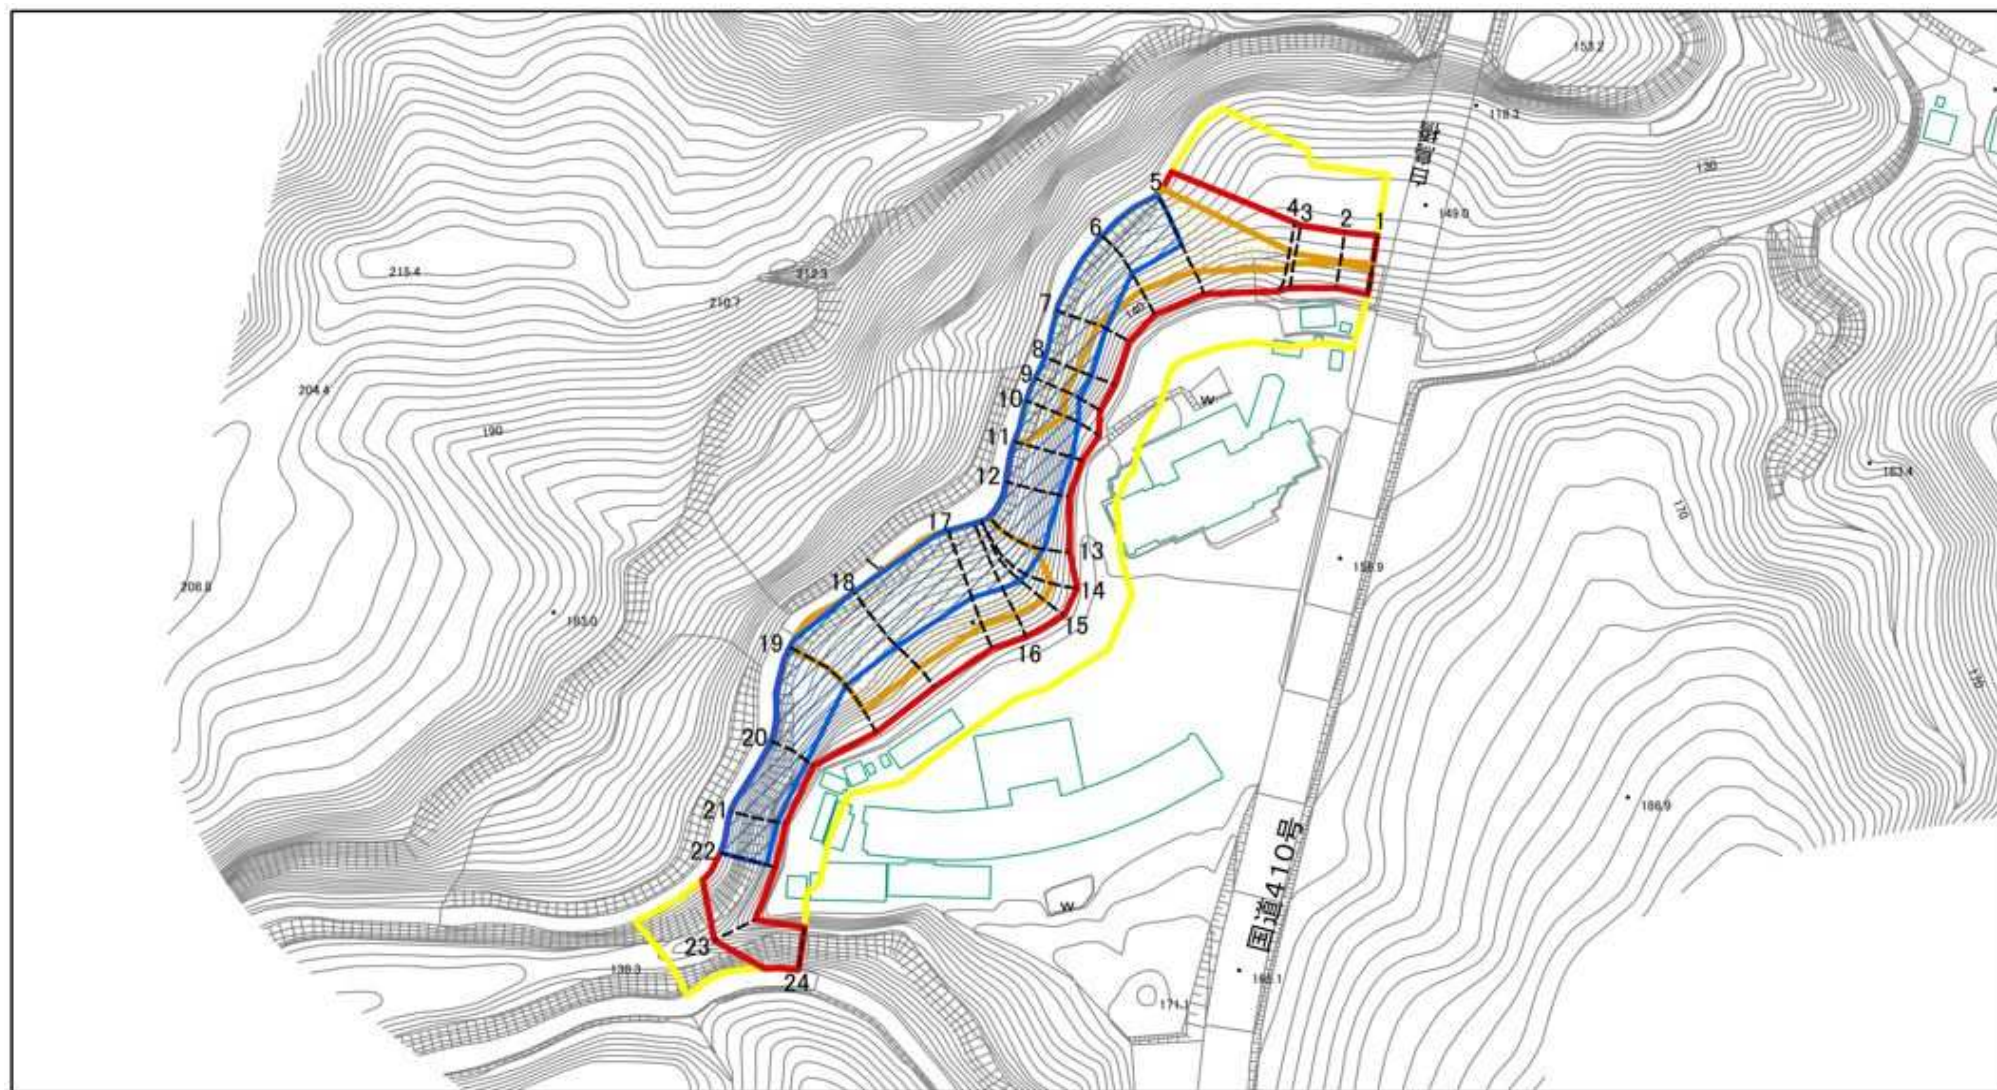

図中の数字は横断測線番号を示す

様式2(急)
土砂災害警戒区域・土砂災害特別警戒区域
区域図(参考図)

土砂災害防止法施行令第二条の基準に該当する区域

土砂災害防止 法施行令第三 条の基準に該 当する区域	土石等の(移動)高さが1m以下の場合、 土石等の移動による力が100kN/mを超える区域
	土石等の堆積の高さが3mを超える区域
	それ以外の区域



縮尺
1:2,000

自然現象
の種類

告示番号

告示年月日

急傾斜地の崩壊

箇所番号

箇所名


所在地

I-142K2605


豊英5

君津市豊英

土砂災害警戒区域等の指定の告示に係る図書(様式2-1)

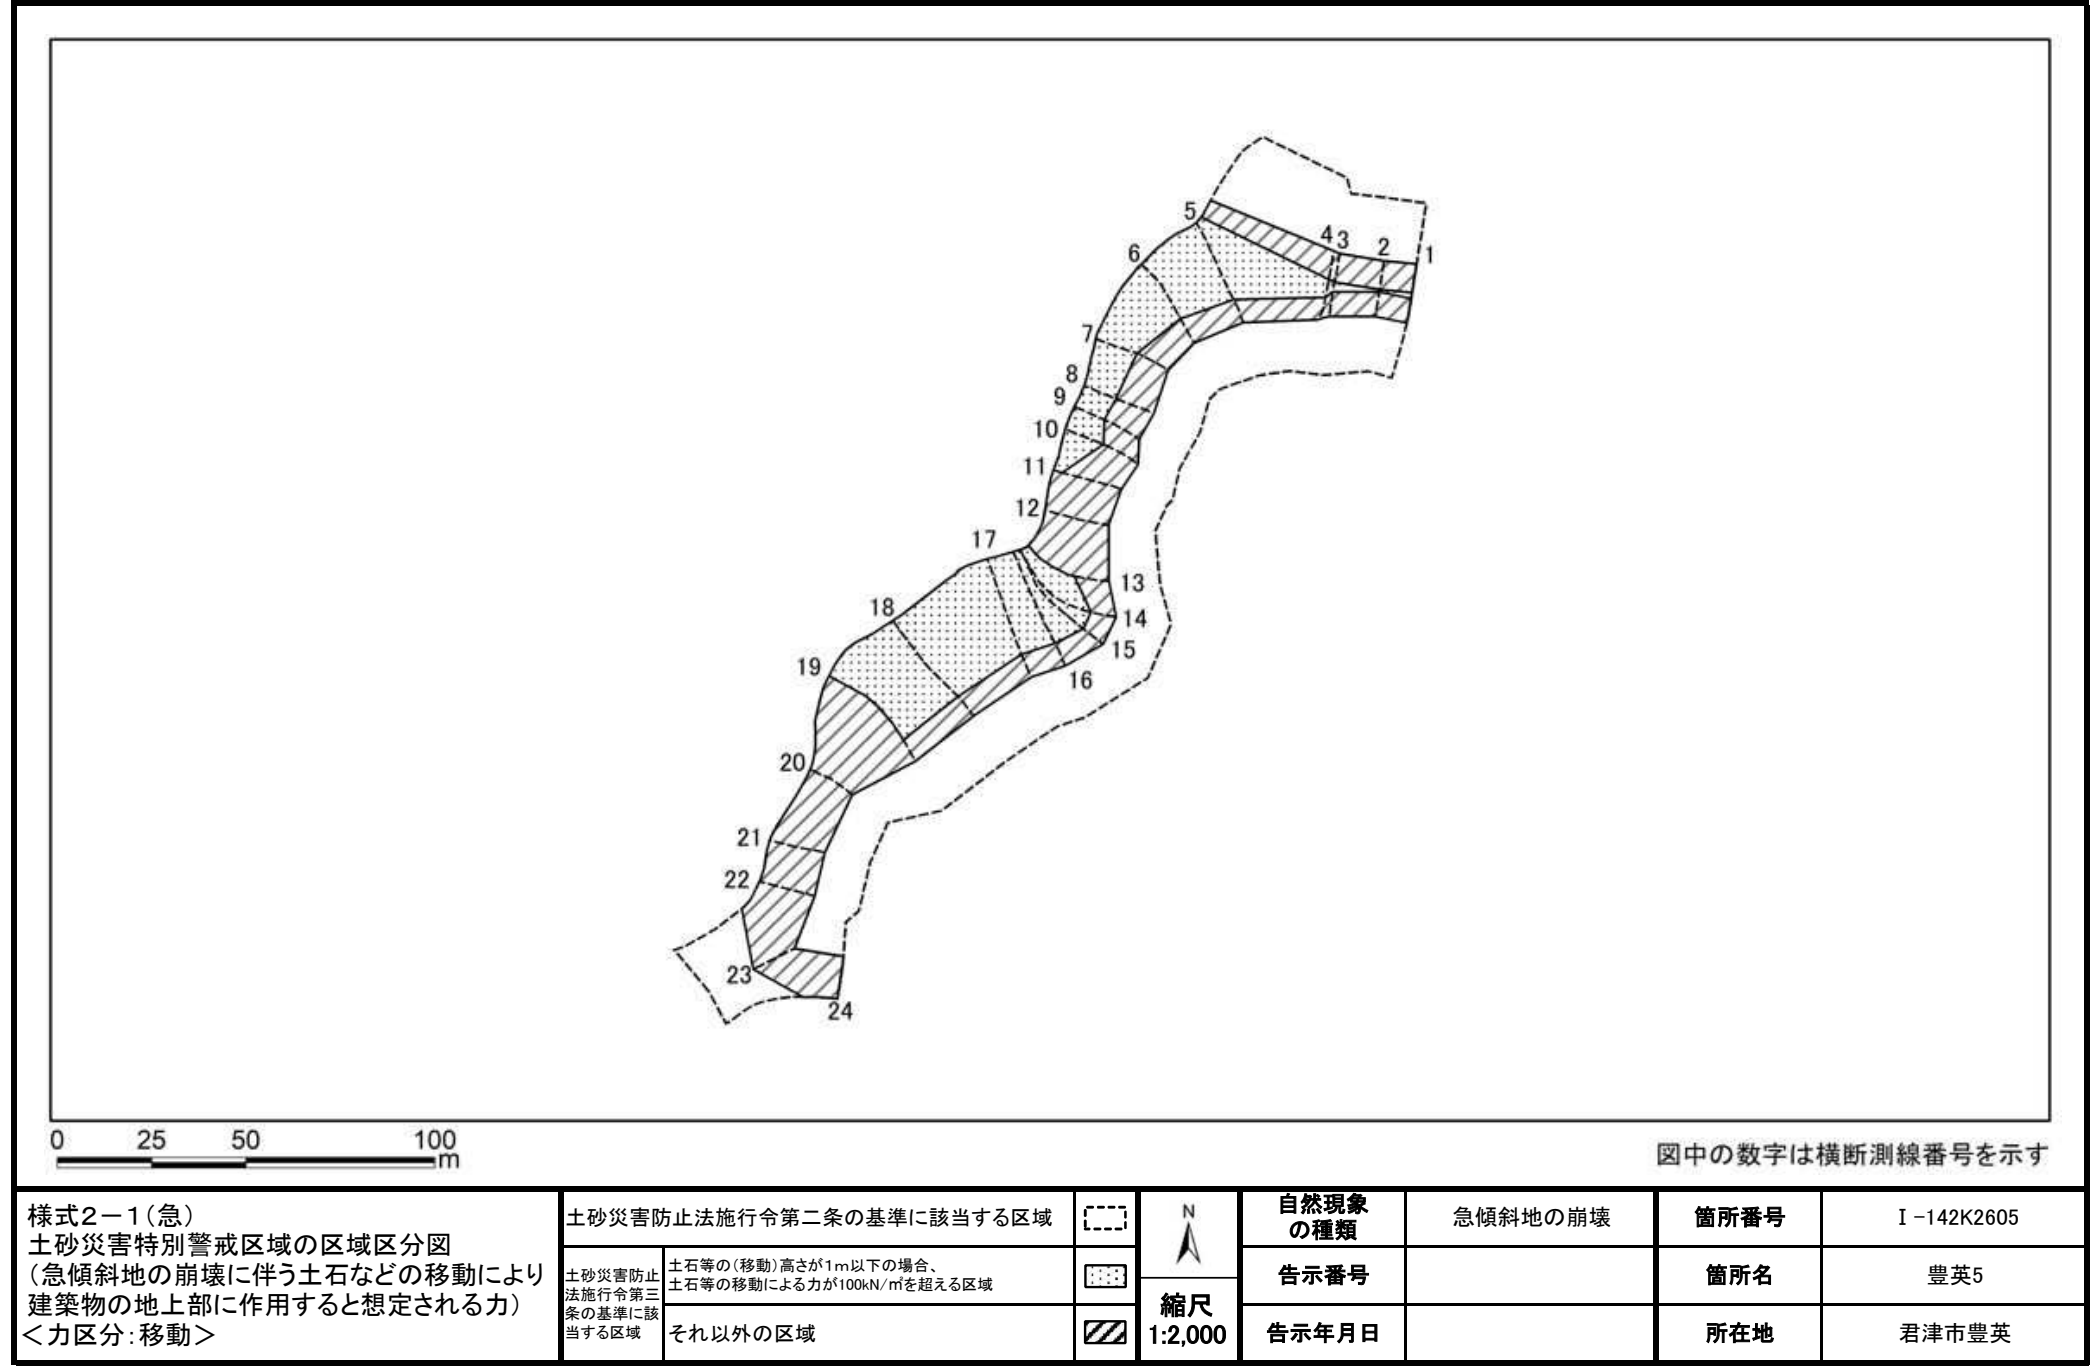

土砂災害警戒区域等の指定の告示に係る図書(様式2-2)

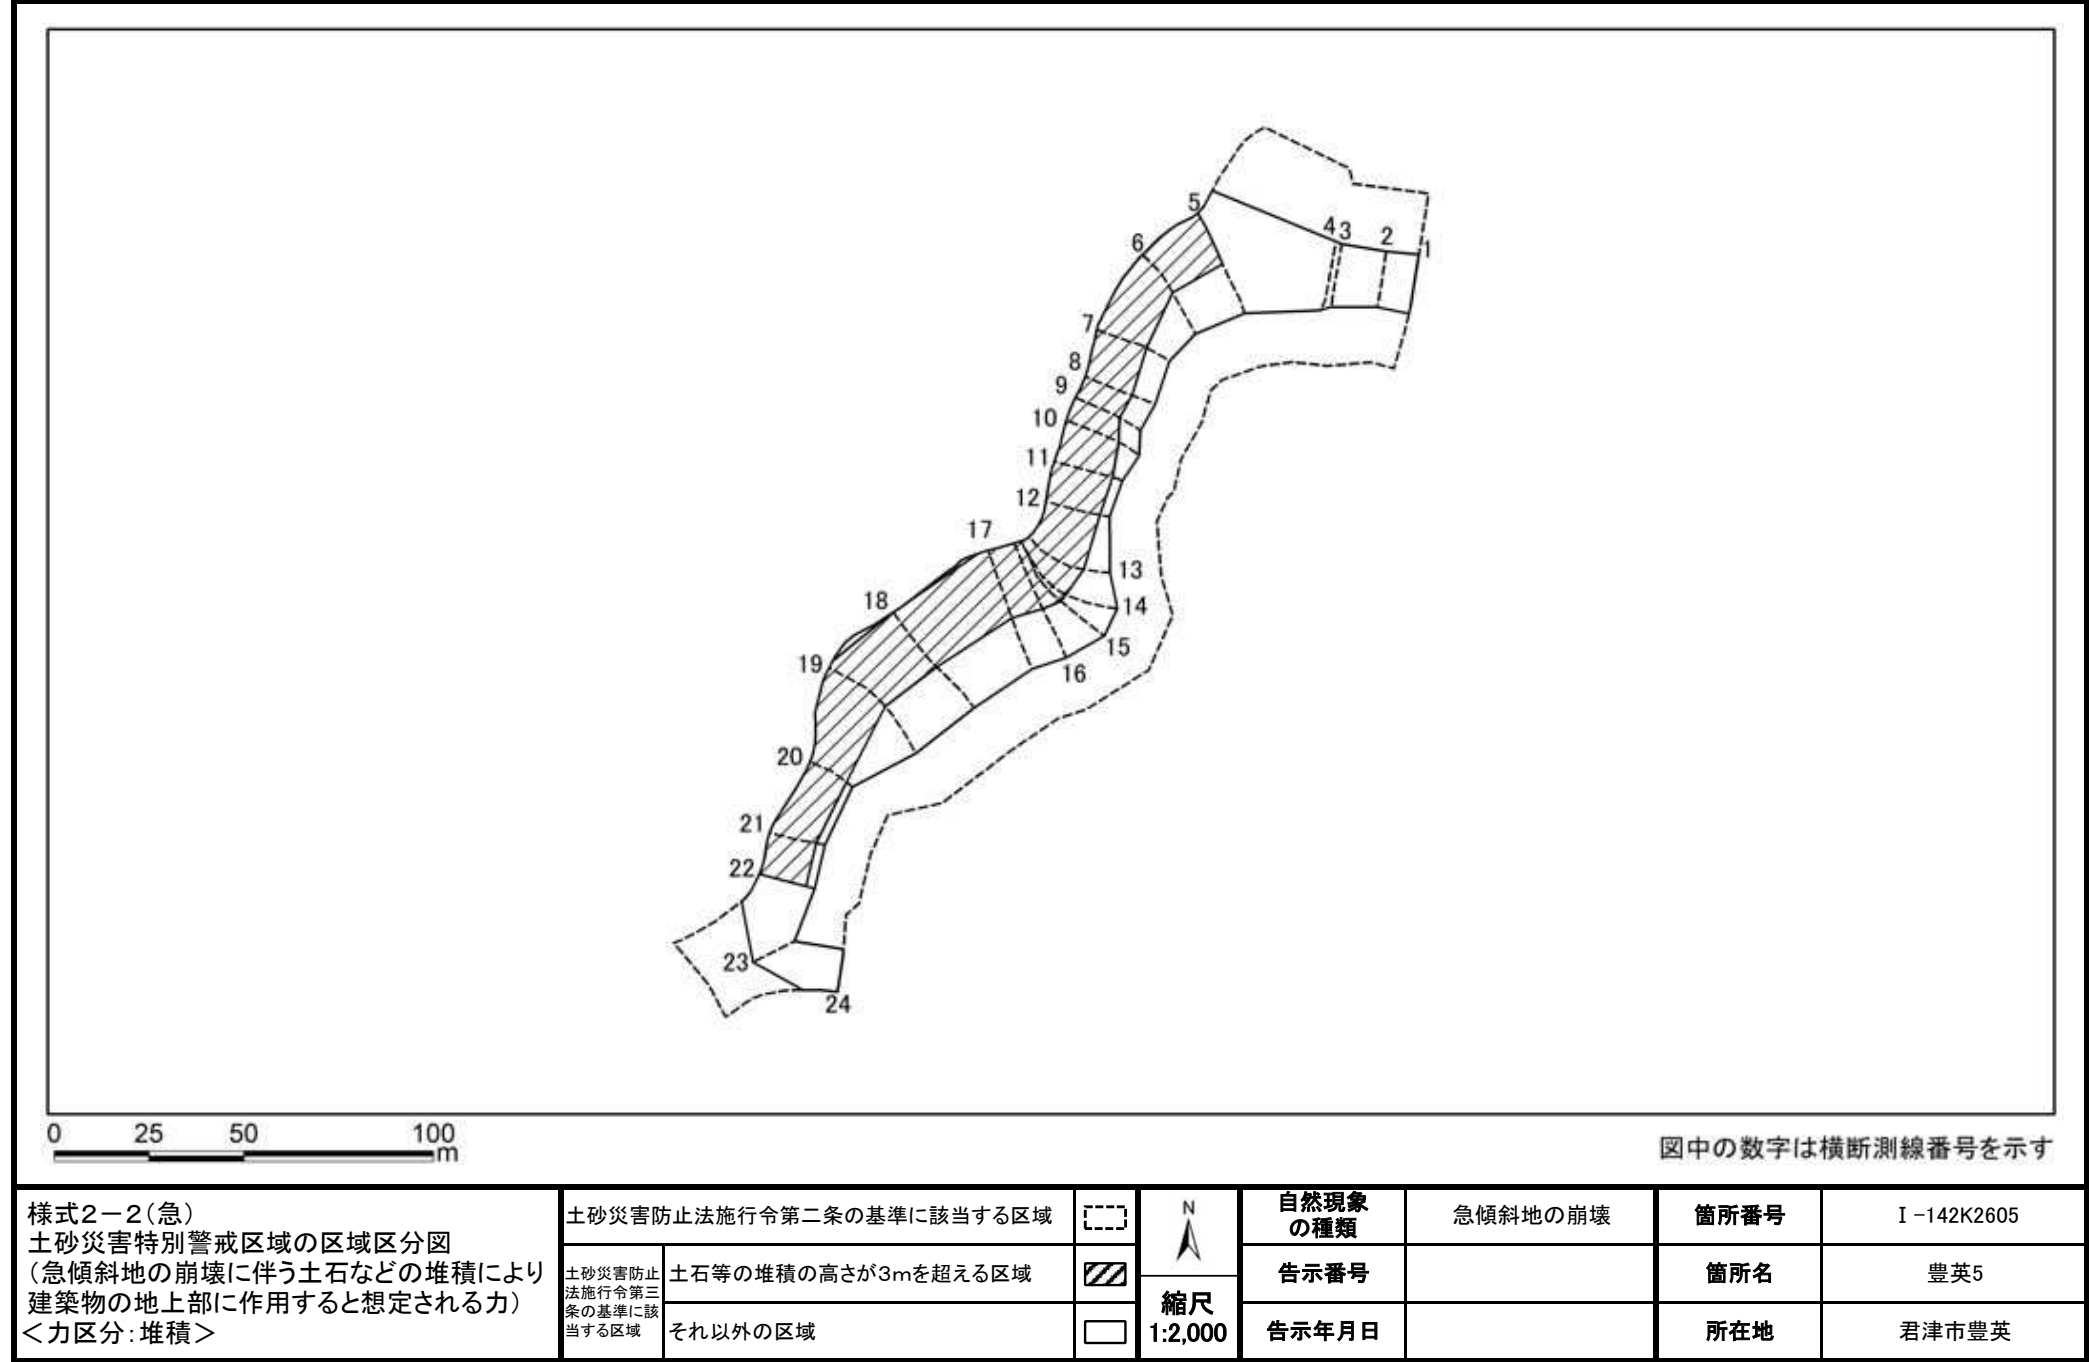

土砂災害警戒区域等の指定の告示に係る図書(様式3)

(1/1)

横断測線の区間	土石等の移動により建築物の地上部に作用すると想定される力				土石等の堆積により建築物の地上部に作用すると想定される力			
	土石等の(移動)高さが1m以下の場合、土石等の移動による力が100kN/m ² を超える区域		それ以外の区域		土石等の堆積の高さが3mを超える区域		それ以外の区域	
	力の大きさのうち最大のもの (kN/m ²)	土石等の高さ (m)	力の大きさのうち最大のもの (kN/m ²)	土石等の高さ (m)	力の大きさのうち最大のもの (kN/m ²)	土石等の高さ (m)	力の大きさのうち最大のもの (kN/m ²)	土石等の高さ (m)
1 ～ 2	106.20	1.00	100.00	1.00	-	-	14.03	2.48
2 ～ 3	109.18	1.00	100.00	1.00	-	-	14.03	2.48
3 ～ 4	116.65	1.00	100.00	1.00	-	-	13.34	2.36
4 ～ 5	155.26	1.00	100.00	1.00	-	-	16.95	3.00
5 ～ 6	155.26	1.00	100.00	1.00	21.41	3.79	16.95	3.00
6 ～ 7	145.66	1.00	100.00	1.00	23.09	4.09	16.95	3.00
7 ～ 8	126.98	1.00	100.00	1.00	23.81	4.21	16.95	3.00
8 ～ 9	118.01	1.00	100.00	1.00	23.81	4.21	16.95	3.00
9 ～ 10	121.12	1.00	100.00	1.00	23.77	4.21	16.95	3.00
10 ～ 11	121.12	1.00	100.00	1.00	25.28	4.48	16.95	3.00
11 ～ 12	-	-	100.00	1.00	26.12	4.62	16.95	3.00
12 ～ 13	-	-	100.00	1.00	26.12	4.62	16.95	3.00
13 ～ 14	157.09	1.00	100.00	1.00	23.54	4.17	16.95	3.00
14 ～ 15	159.00	1.00	100.00	1.00	23.54	4.17	16.95	3.00
15 ～ 16	159.00	1.00	100.00	1.00	20.15	3.57	16.95	3.00
16 ～ 17	158.68	1.00	100.00	1.00	20.15	3.57	16.95	3.00
17 ～ 18	158.68	1.00	100.00	1.00	20.05	3.55	16.95	3.00
18 ～ 19	158.67	1.00	100.00	1.00	19.98	3.54	16.95	3.00
19 ～ 20	-	-	100.00	1.00	28.76	5.09	16.95	3.00
20 ～ 21	-	-	80.48	1.00	28.76	5.09	16.95	3.00
21 ～ 22	-	-	82.55	1.00	27.26	4.83	16.95	3.00
22 ～ 23	-	-	91.28	1.00	-	-	16.95	3.00
23 ～ 24	-	-	91.28	1.00	-	-	16.95	3.00

様式3(急)

建築物の構造の規制に必要な衝撃に関する事項

自然現象の種類

告示番号

告示年月日

急傾斜地の崩壊

箇所番号

箇所名

所在地

I-142K2605

豊英5

君津市豊英