



「この地図は、国土地理院長の承認を得て、同院発行の数値地図25000(地図画像)を複製したものである。(承認番号 平成15総複、第212号)」
 図- 4-3(4) 施設整備計画 (夷隅ゾーン)

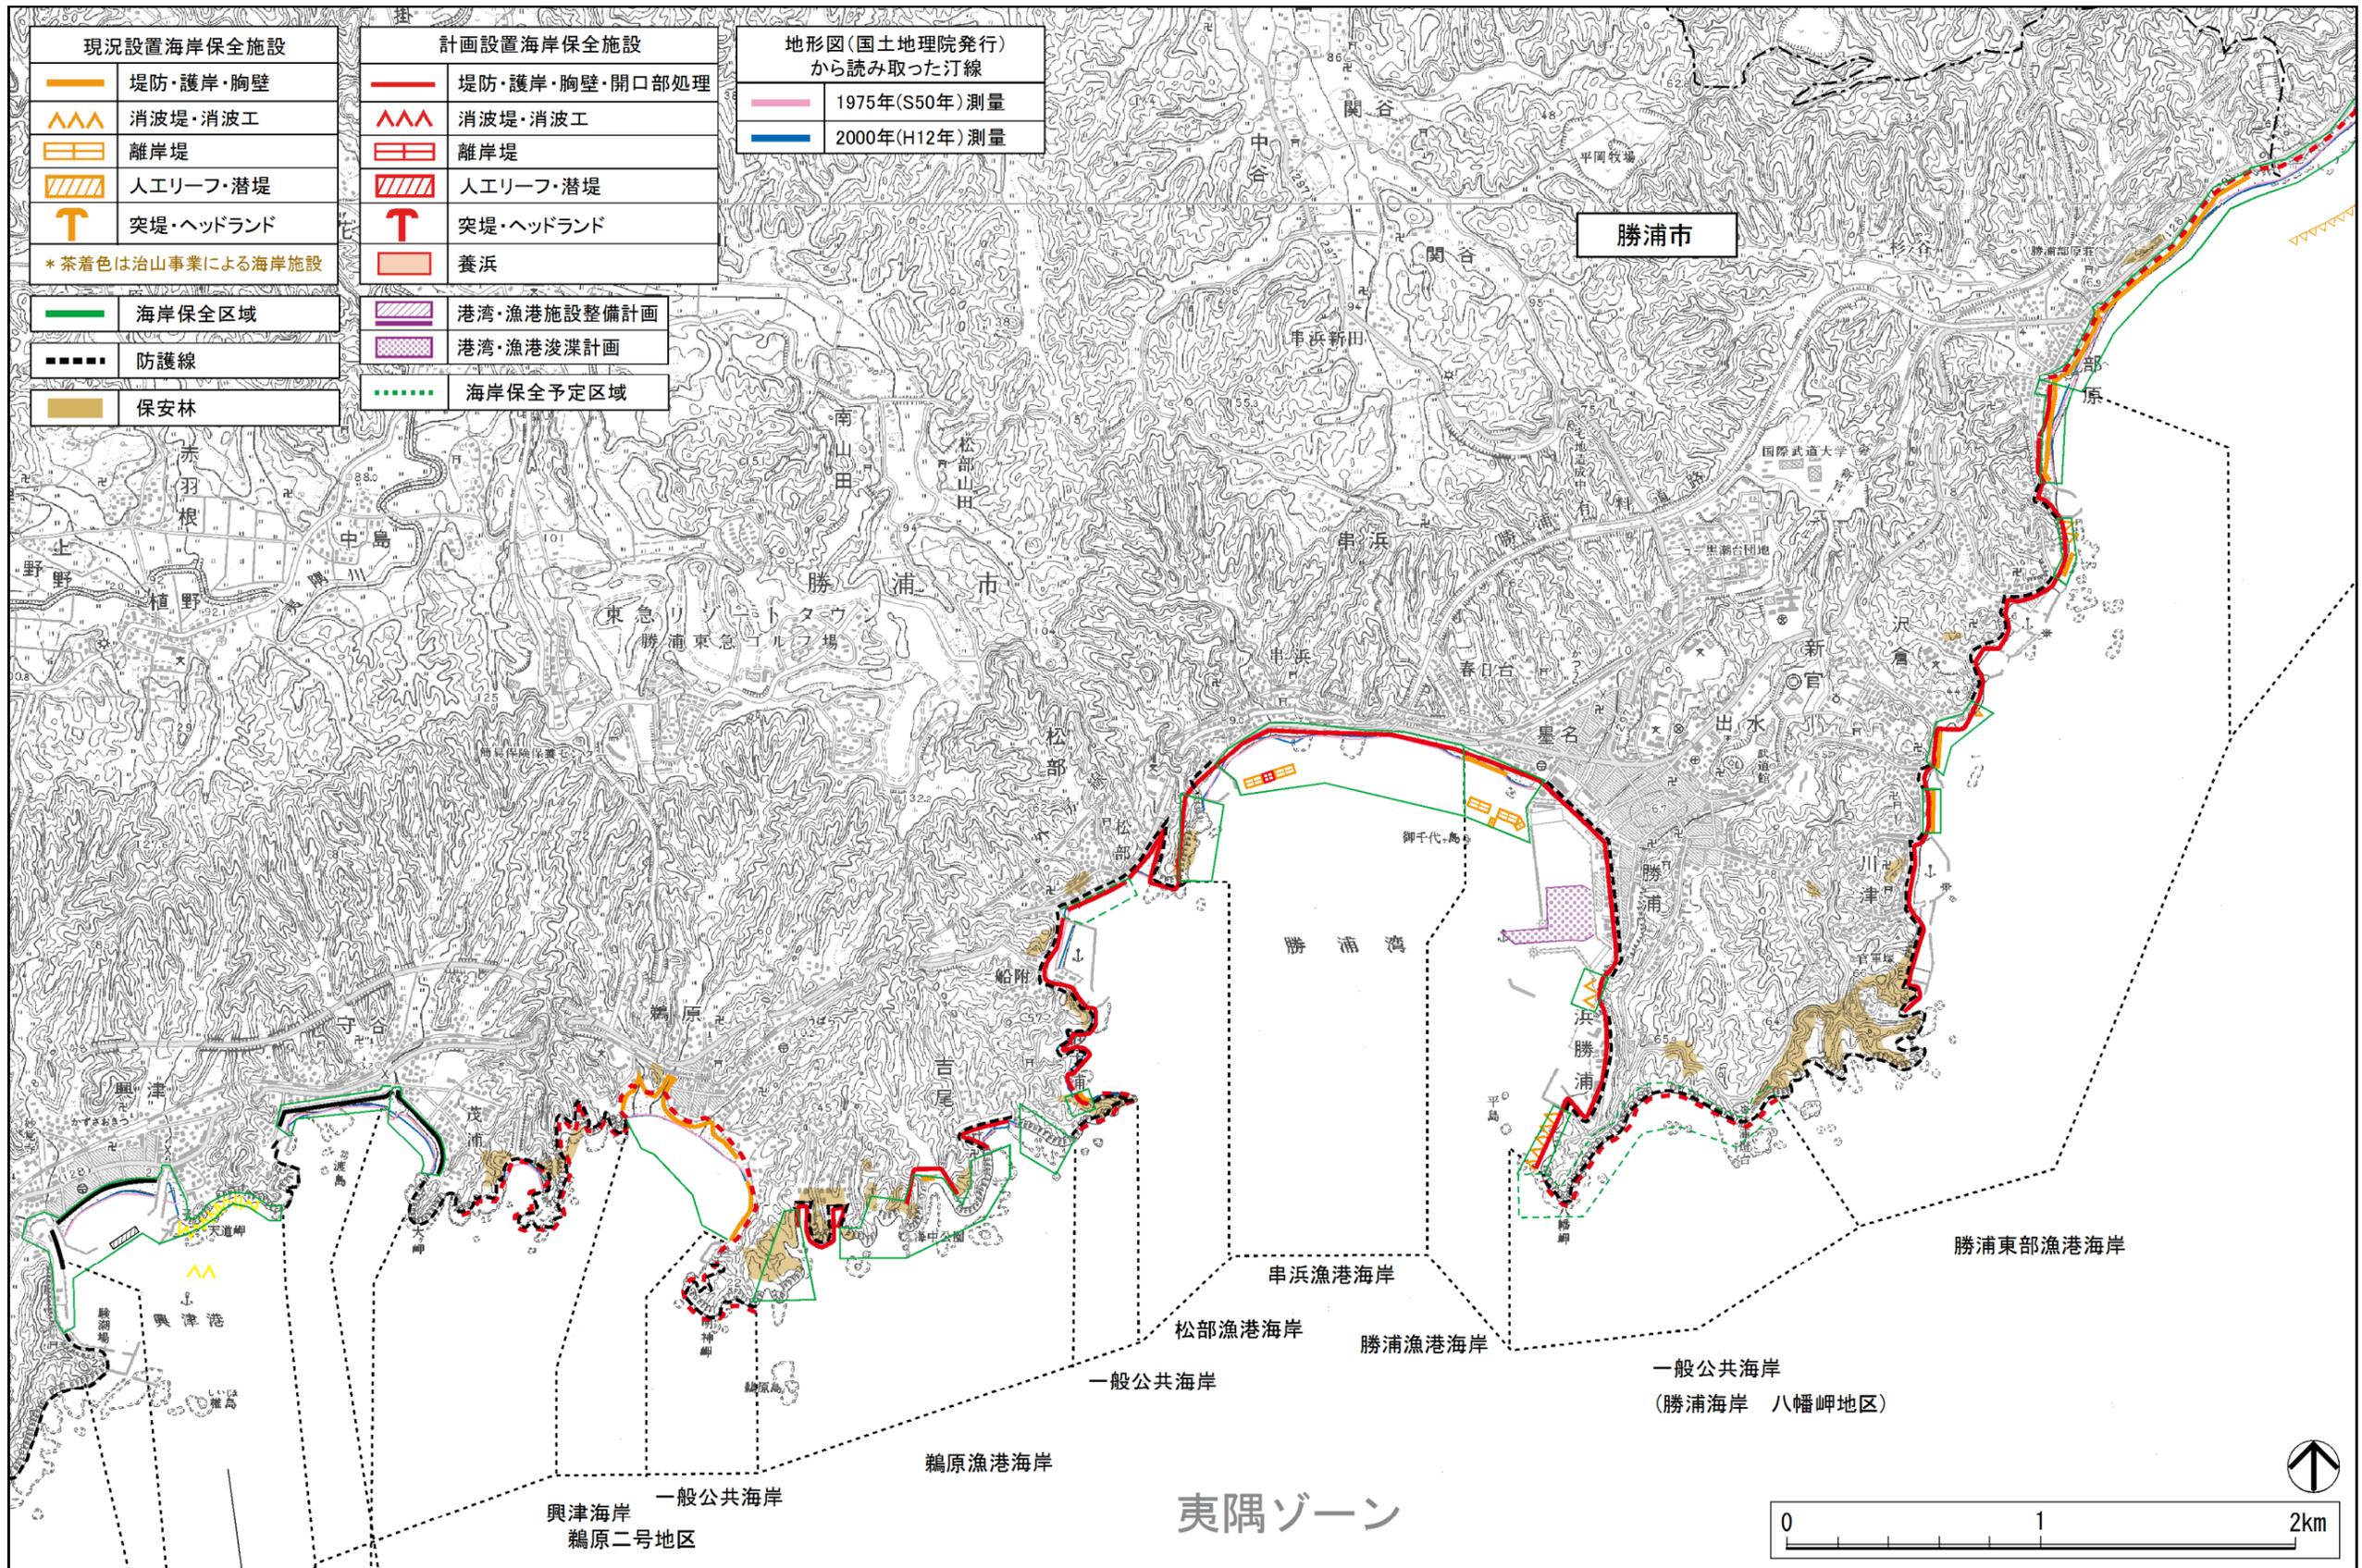

「この地図は、国土地理院長の承認を得て、同院発行の数値地図25000(地図画像)を複製したものである。(承認番号 平成15総複、第212号)」
 図- 4-3 (5) 施設整備計画 (夷隅ゾーン)

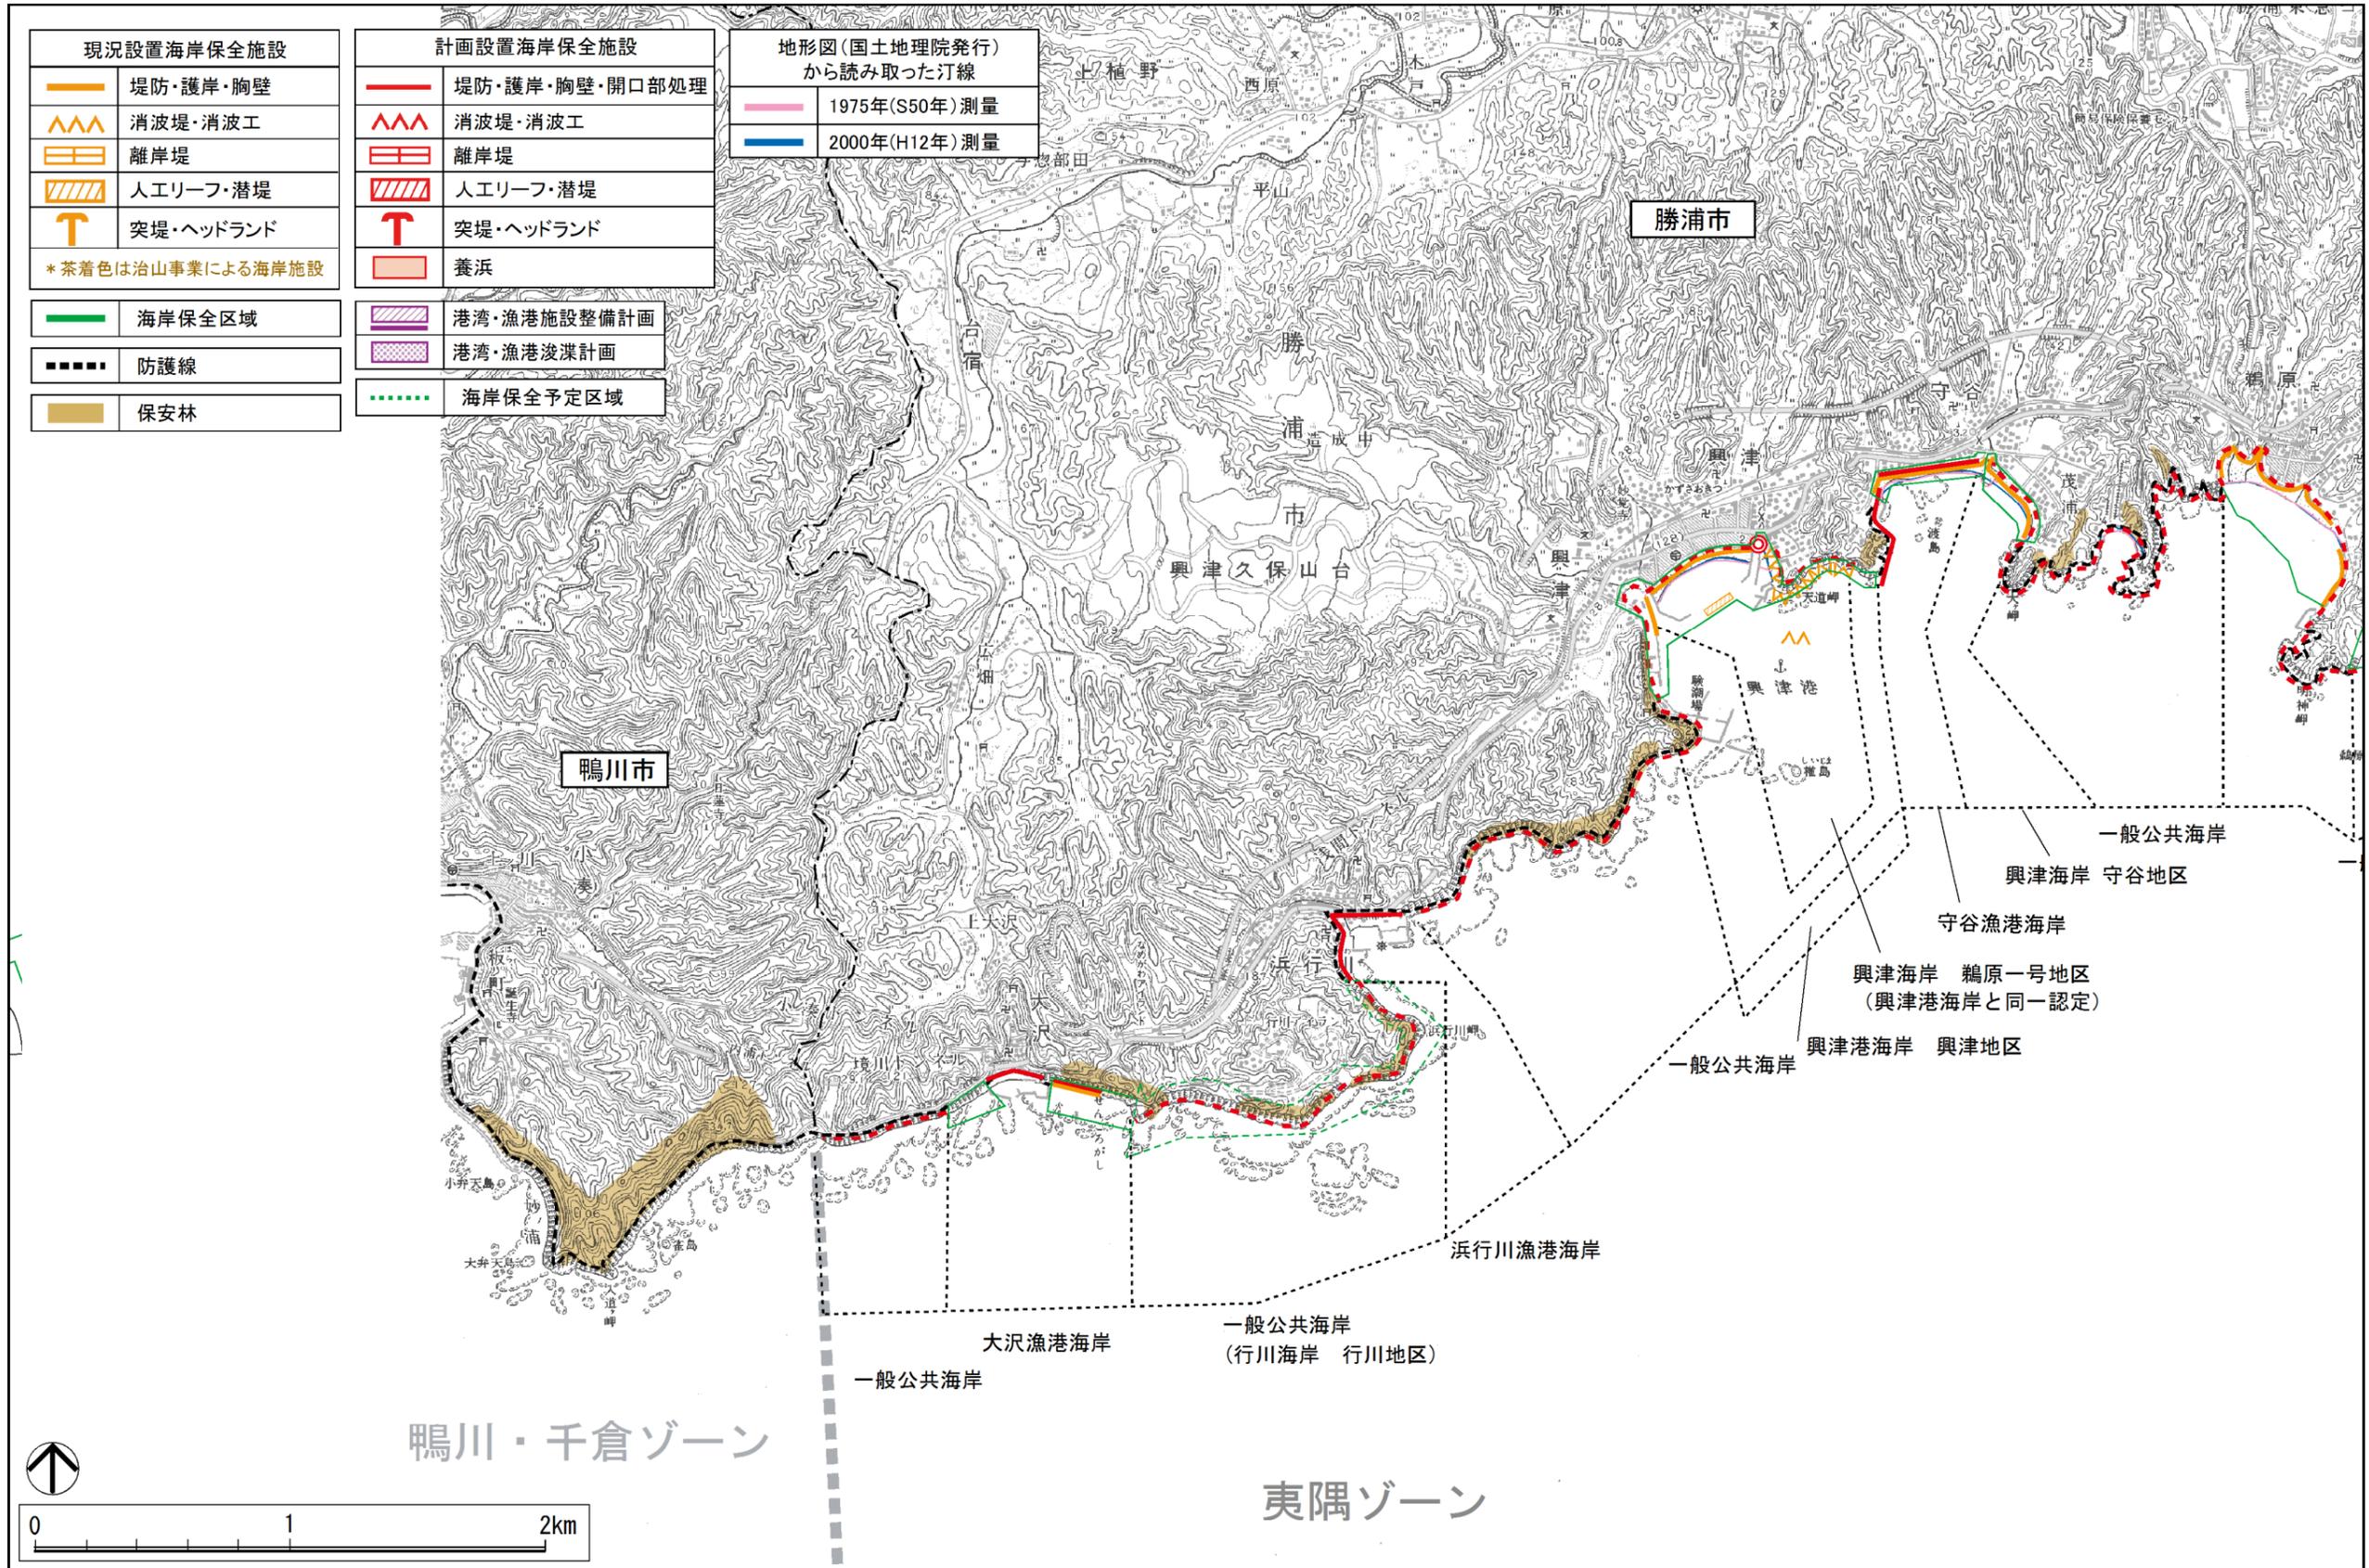

現況設置海岸保全施設	
	堤防・護岸・胸壁
	消波堤・消波工
	離岸堤
	人工リーフ・潜堤
	突堤・ヘッドランド
* 茶着色は治山事業による海岸施設	
	海岸保全区域
	防護線
	保安林

計画設置海岸保全施設	
	堤防・護岸・胸壁・開口部処理
	消波堤・消波工
	離岸堤
	人工リーフ・潜堤
	突堤・ヘッドランド
	養浜
	港湾・漁港施設整備計画
	港湾・漁港浚渫計画
	海岸保全予定区域

地形図(国土地理院発行) から読み取った汀線	
	1975年(S50年)測量
	2000年(H12年)測量

「この地図は、国土地理院長の承認を得て、同院発行の数値地図25000(地図画像)を複製したものである。(承認番号 平成15総複、第212号)」
 図- 4-3(6) 施設整備計画 (夷隅ゾーン)