


	便所(男子・女子・身障者用)
天井	軽鉄下地、石膏板6'6"止、AEP塗装
壁	コンクリート打放し止、陶器質タイル張

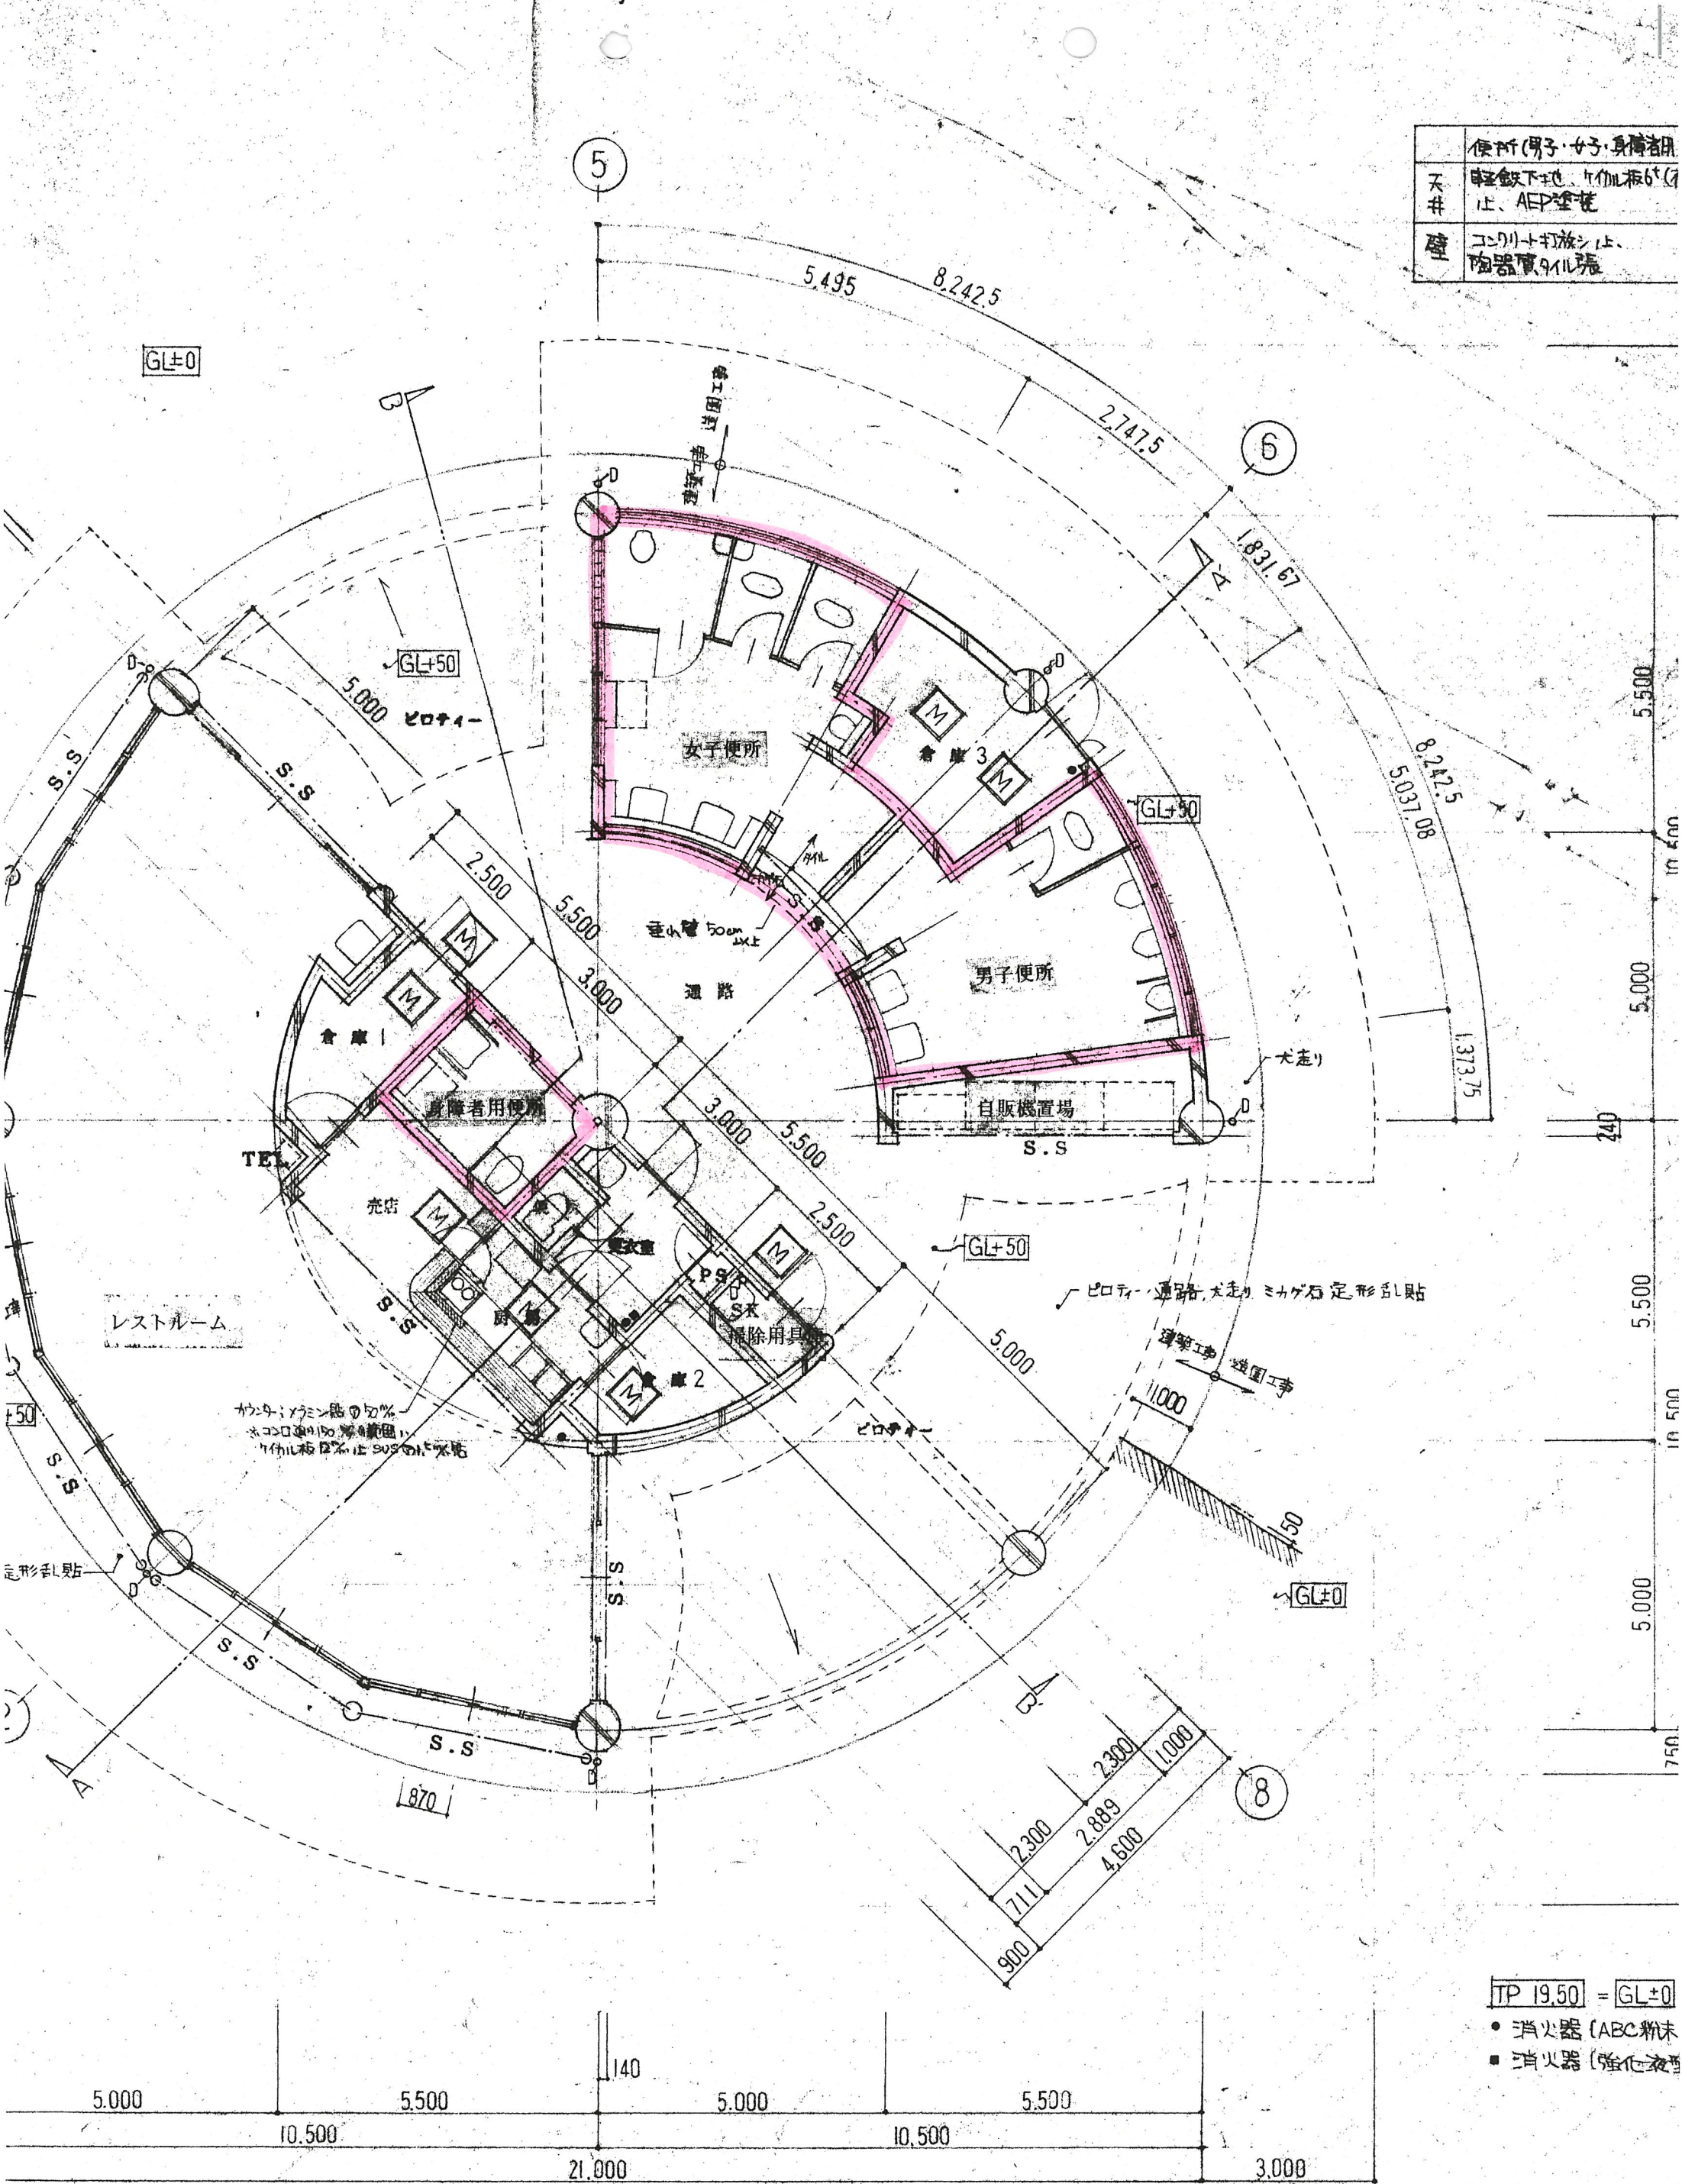

TP 19.50 = GL±0

- 消火器 (ABC粉末)
- 消火器 (強化液)